


СХЕМА д.БОРТНИЦА КРАСНОХОЛМСКОГО района ТВЕРСКОЙ области

М 1:10000


Экспликация

- Магазин -1
- Правление колхоза -2
- Детский сад- 3
- Клуб - 4
- Жилая застройка - 

БОРТНИЦА $\frac{320}{248}$



БОЯРСКОЕ $\frac{30}{19}$

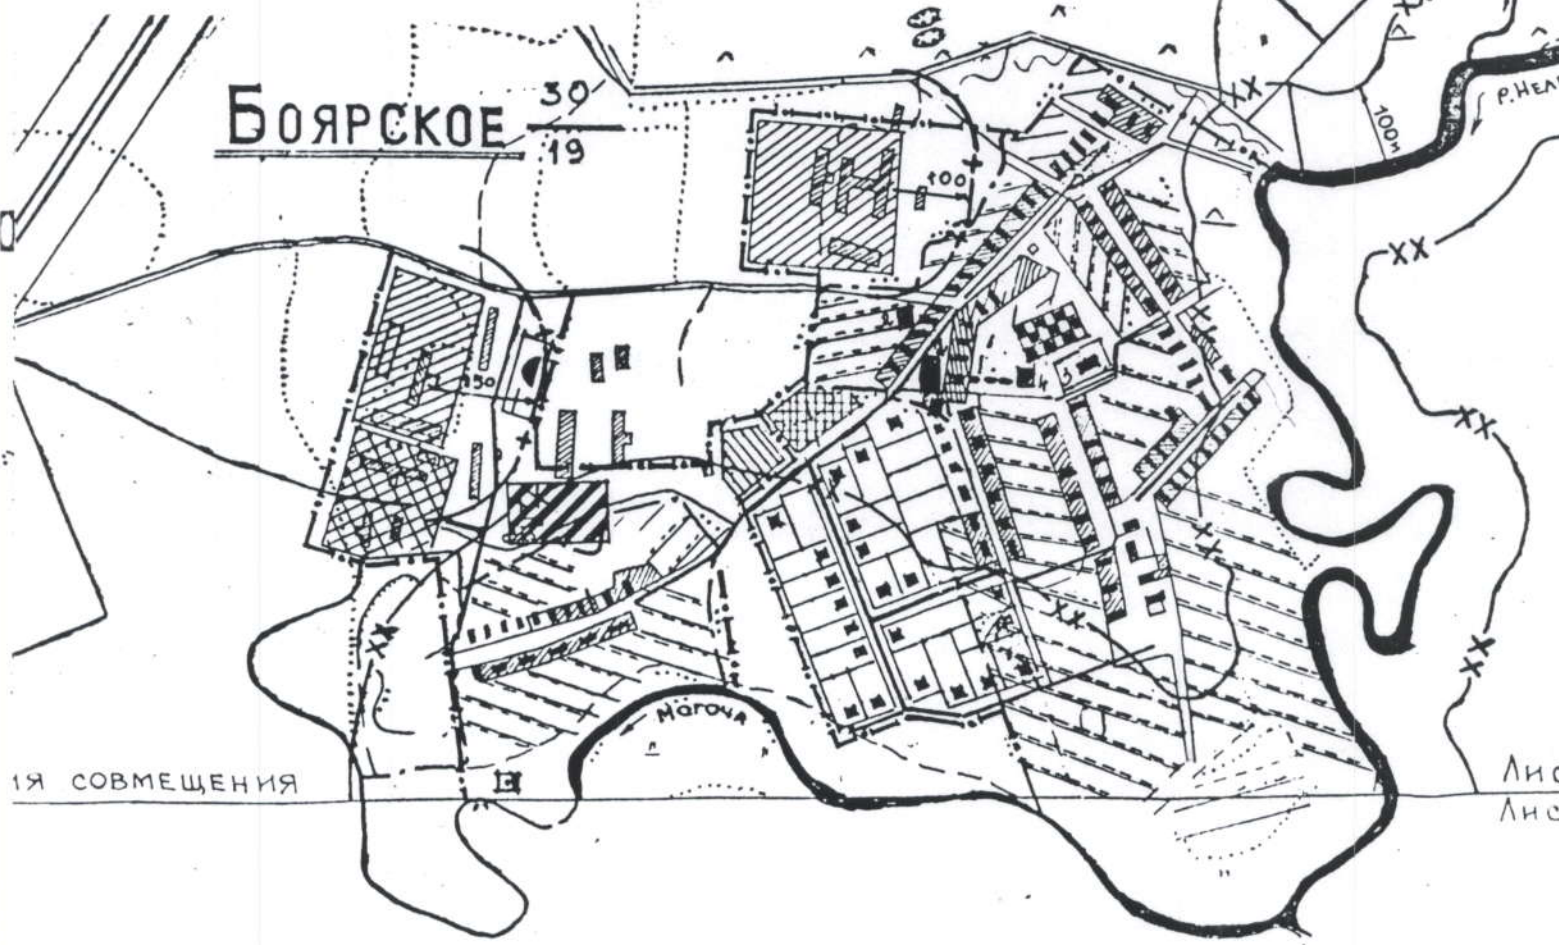


Лис Лис




Границы прилегающей территории Объектов социальной сферы
 На которой не допускается розничная продажа алкогольной
 Продукции.

СХЕМА д. СКОРОСОВО КРАСНОХОЛМСКОГО района ТВЕРСКОЙ области
 Масштаб 1:10000

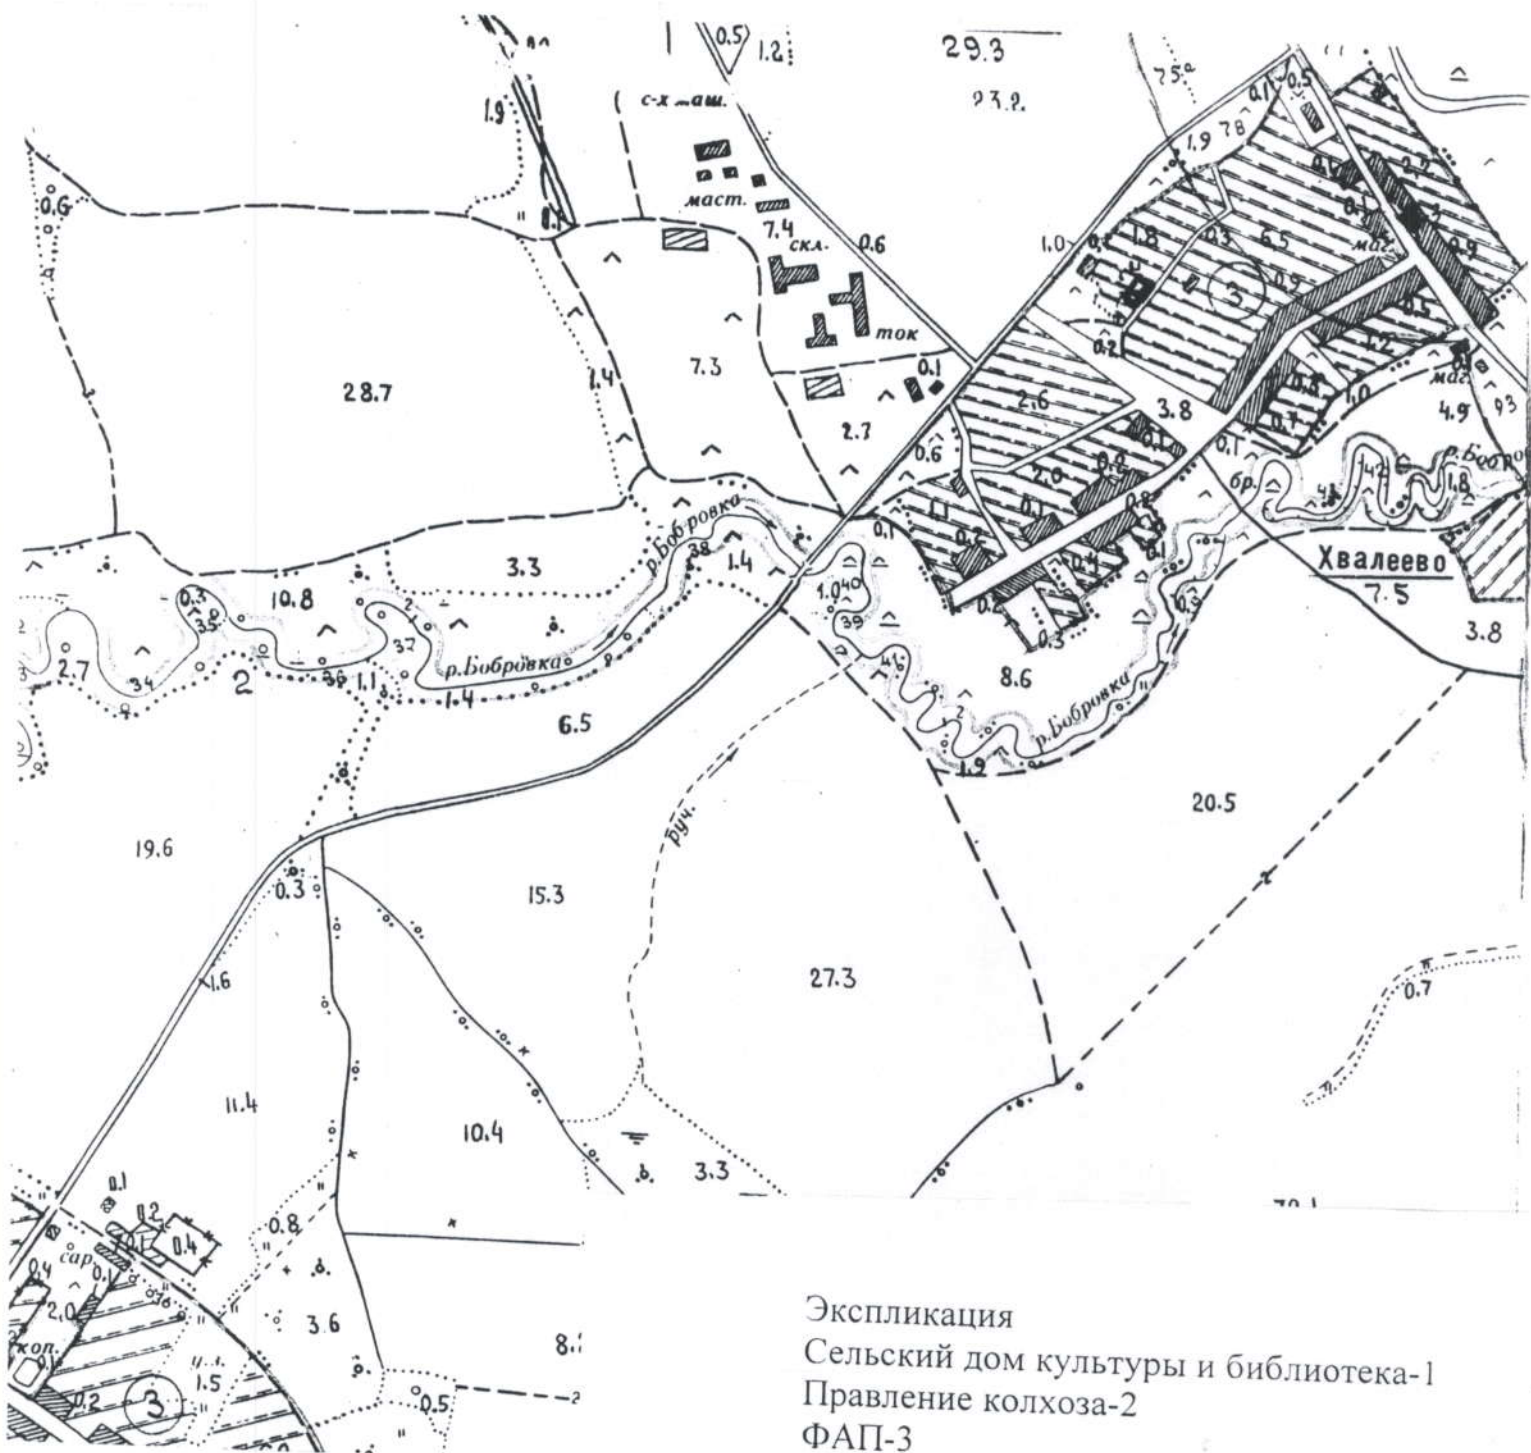

■ Границы прилегающей территории Скоросовского сельского Дома культуры, библиотеки и ФАПа, на которой не допускается продажа алкогольной продукции


СХЕМА д ВЫСОКУША КРАСНОХОЛМСКОГО района ТВЕРСКОЙ области
 Масштаб 1:10000

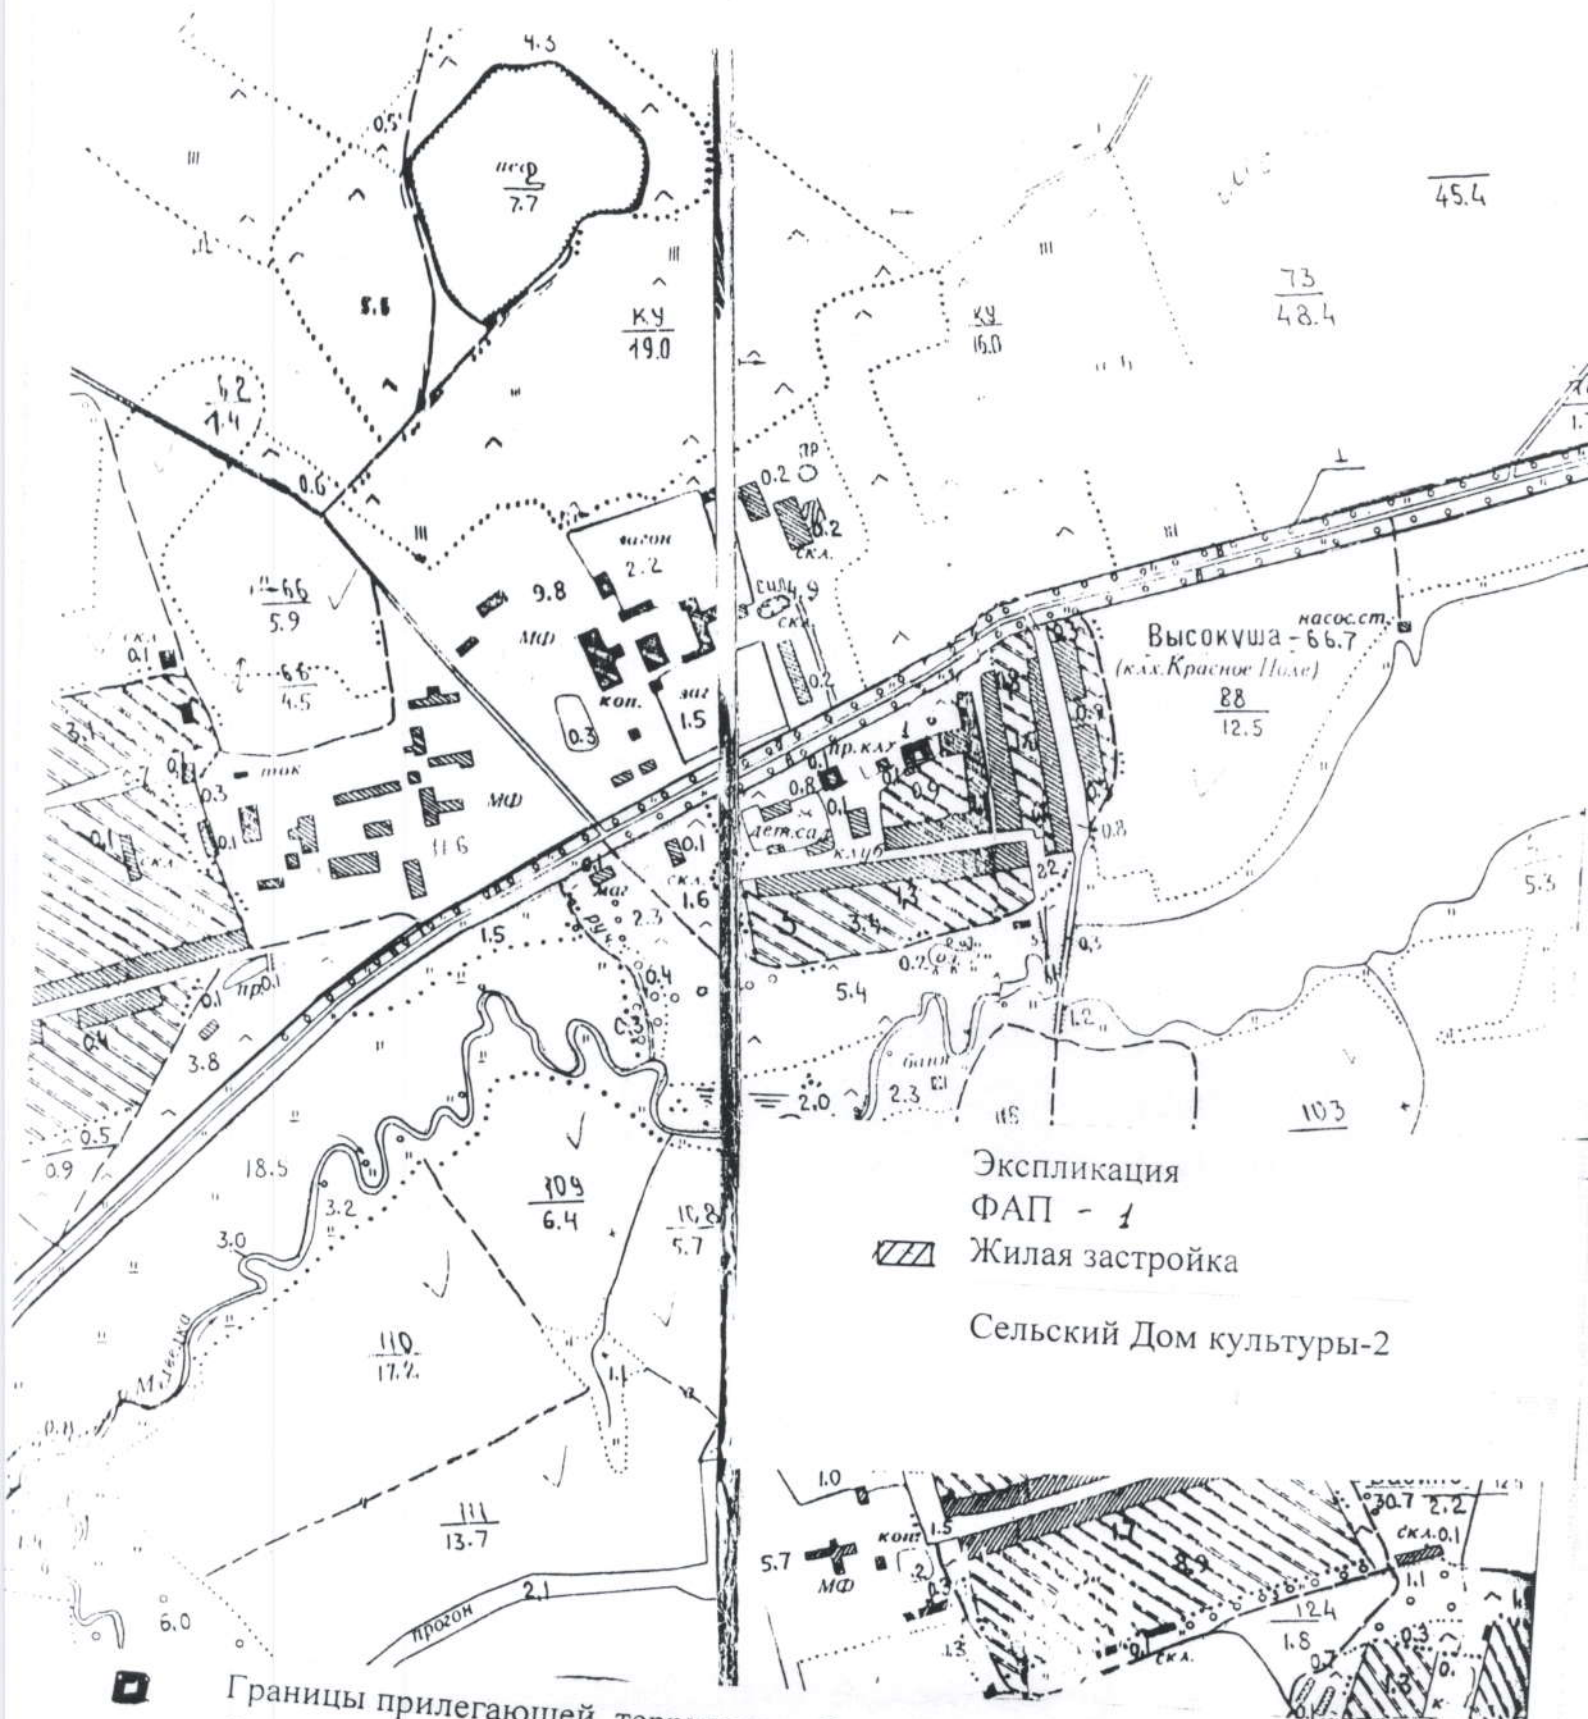

Экспликация
 ФАП - 1
 Жилая застройка
 Сельский Дом культуры-2





Границы прилегающей территории Высокушинского ФАПа, на которой не дпускается розничная торговля алкогольной продукцией

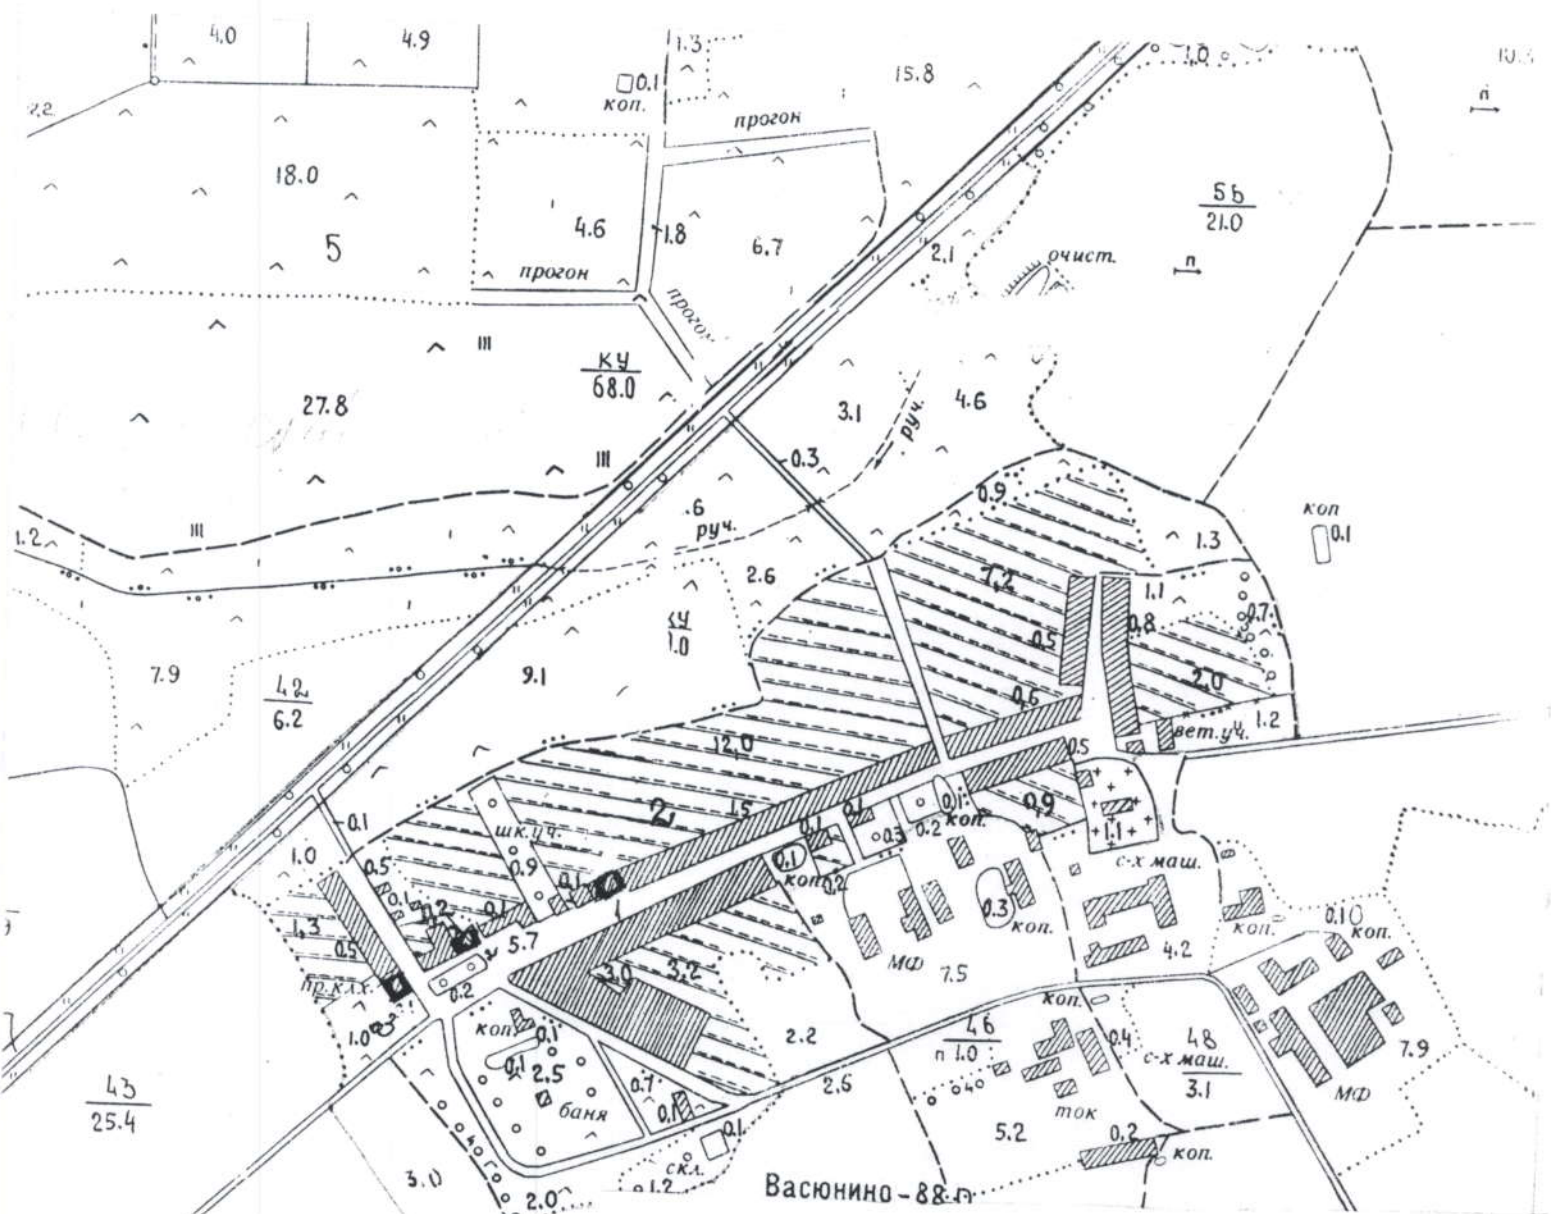СХЕМА д ВАСЮНИНО КРАСНОХОЛМСКОГО района ТВЕРСКОЙ области
 Масштаб 1:10000



Васюнино - 88 д

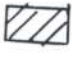Экспликация

-  Жилая застройка
-  Сельский дом культуры и библиотека-1
-  ФАП-2
-  Правление колхоза-3


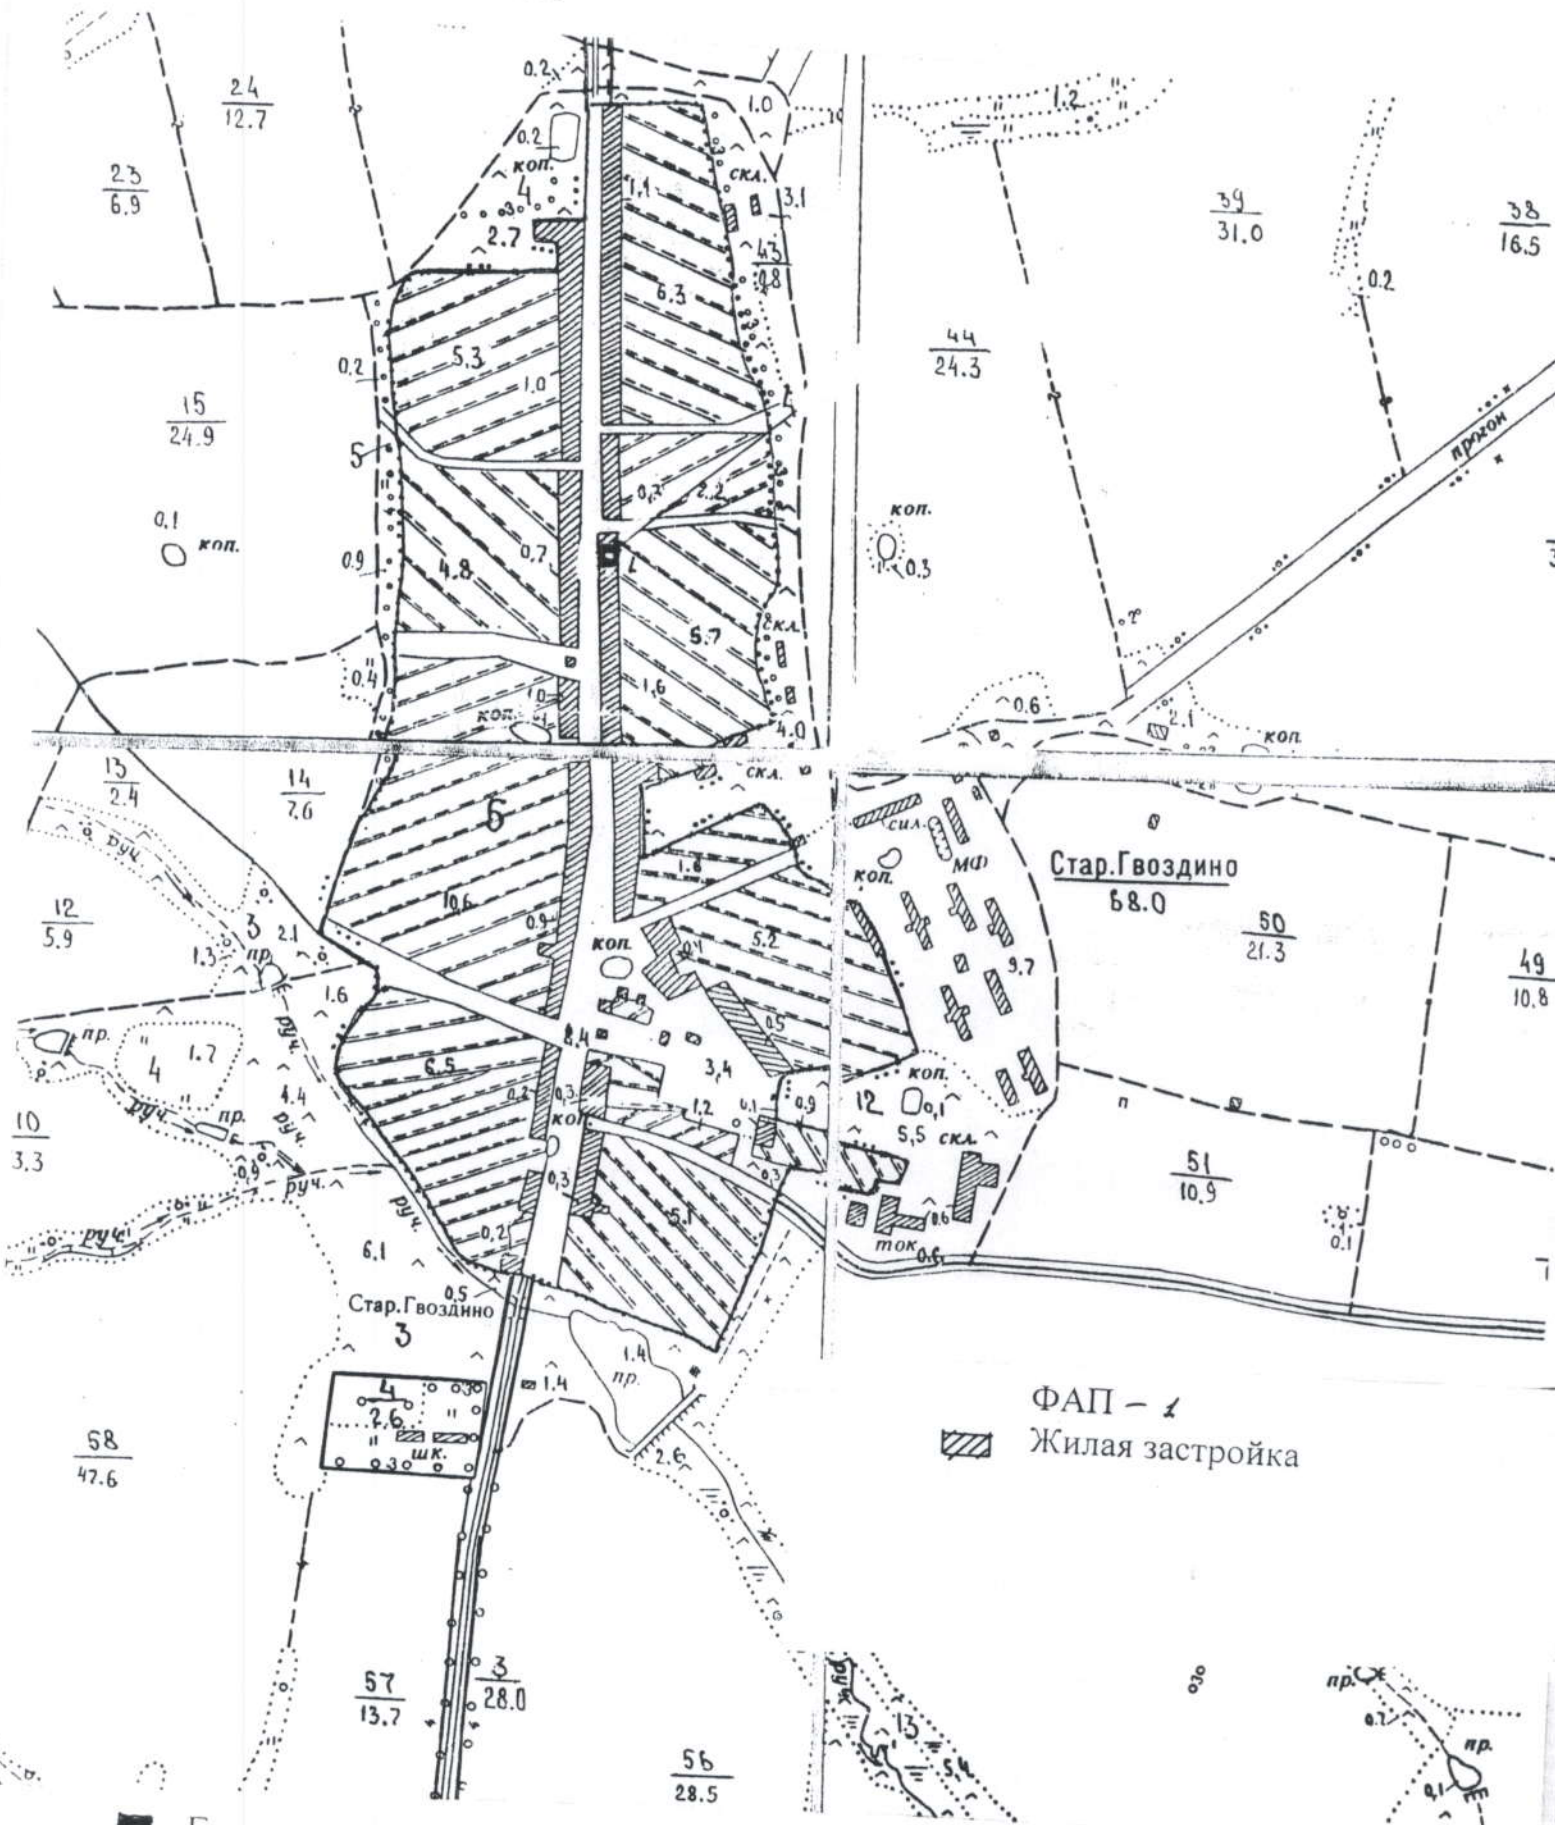
 Границы прилегающей территории Васюнинского ФАПа и сельского Дома культуры, на которой не допускается розничная продажа алкогольной продукции

СХЕМА д. СТАРОЕ ГВОЗДИНО КРАСНОХОЛМСКОГО района
ТВЕРСКОЙ области
Масштаб 1:10000



ФАП - 1
Жилая застройка

Границы прилегающей территории Старогвоздинского ФАПа, на которой не допускается розничная продажа алкогольной продукции

СХЕМА д.БОЛЬШОЕ РАГОЗИНО КРАСНОХОЛМСКОГО района
ТВЕРСКОЙ области

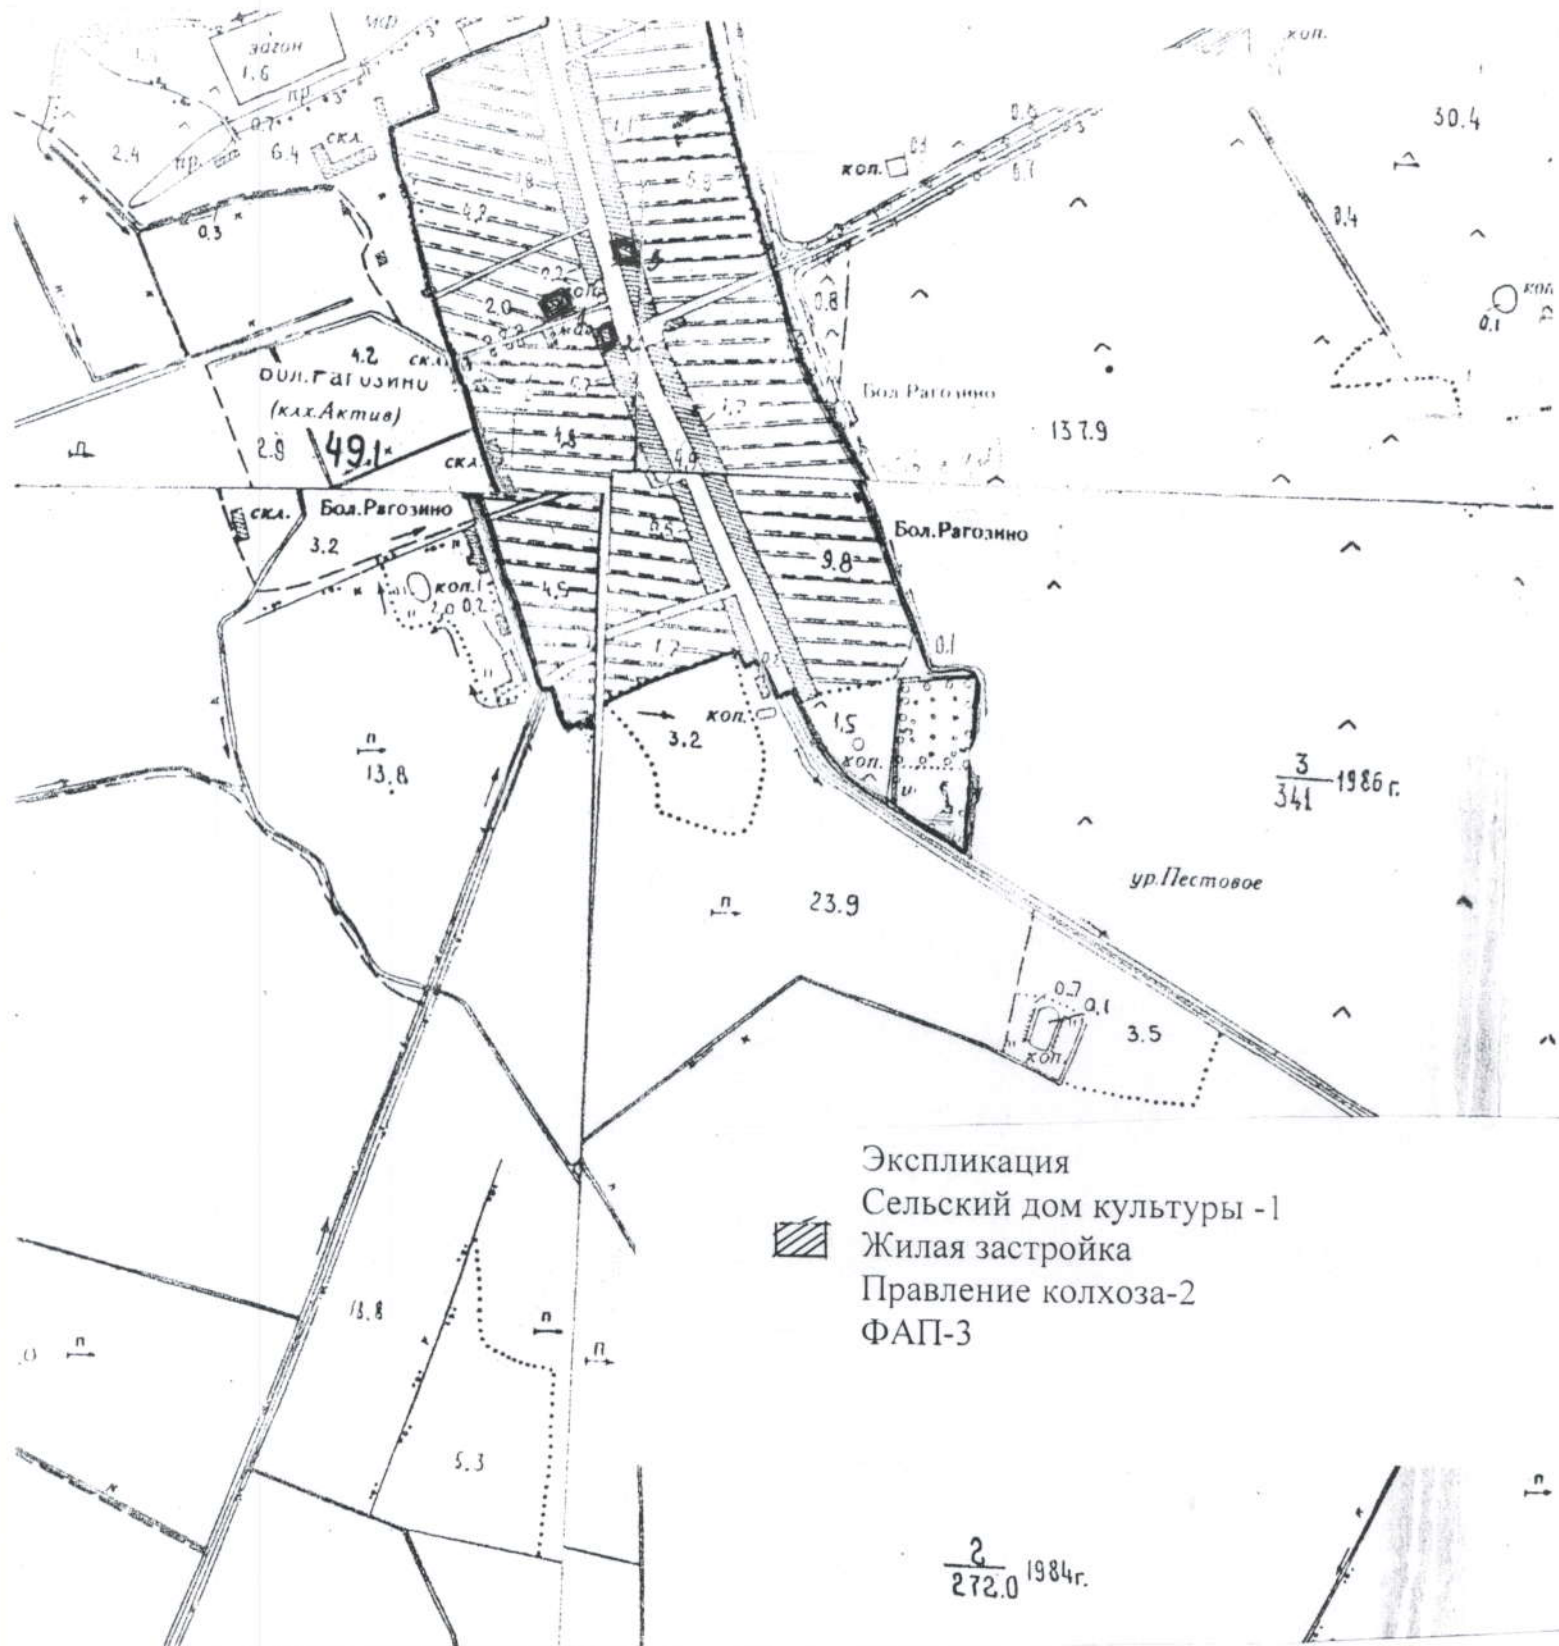



СХЕМА д. КОРОБОВО КРАСНОХОЛМСКОГО района ТВЕРСКОЙ области
 Масштаб 1:2000



Экспликация

Правление колхоза - 3


Сельский дом культуры - 2

 Жилая застройка

ФАП - 4



Границы прилегающей территории Коробовского сельского Дома культуры и Коробовского ФАП, на которой не допускается розничная продажа алкогольной продукции

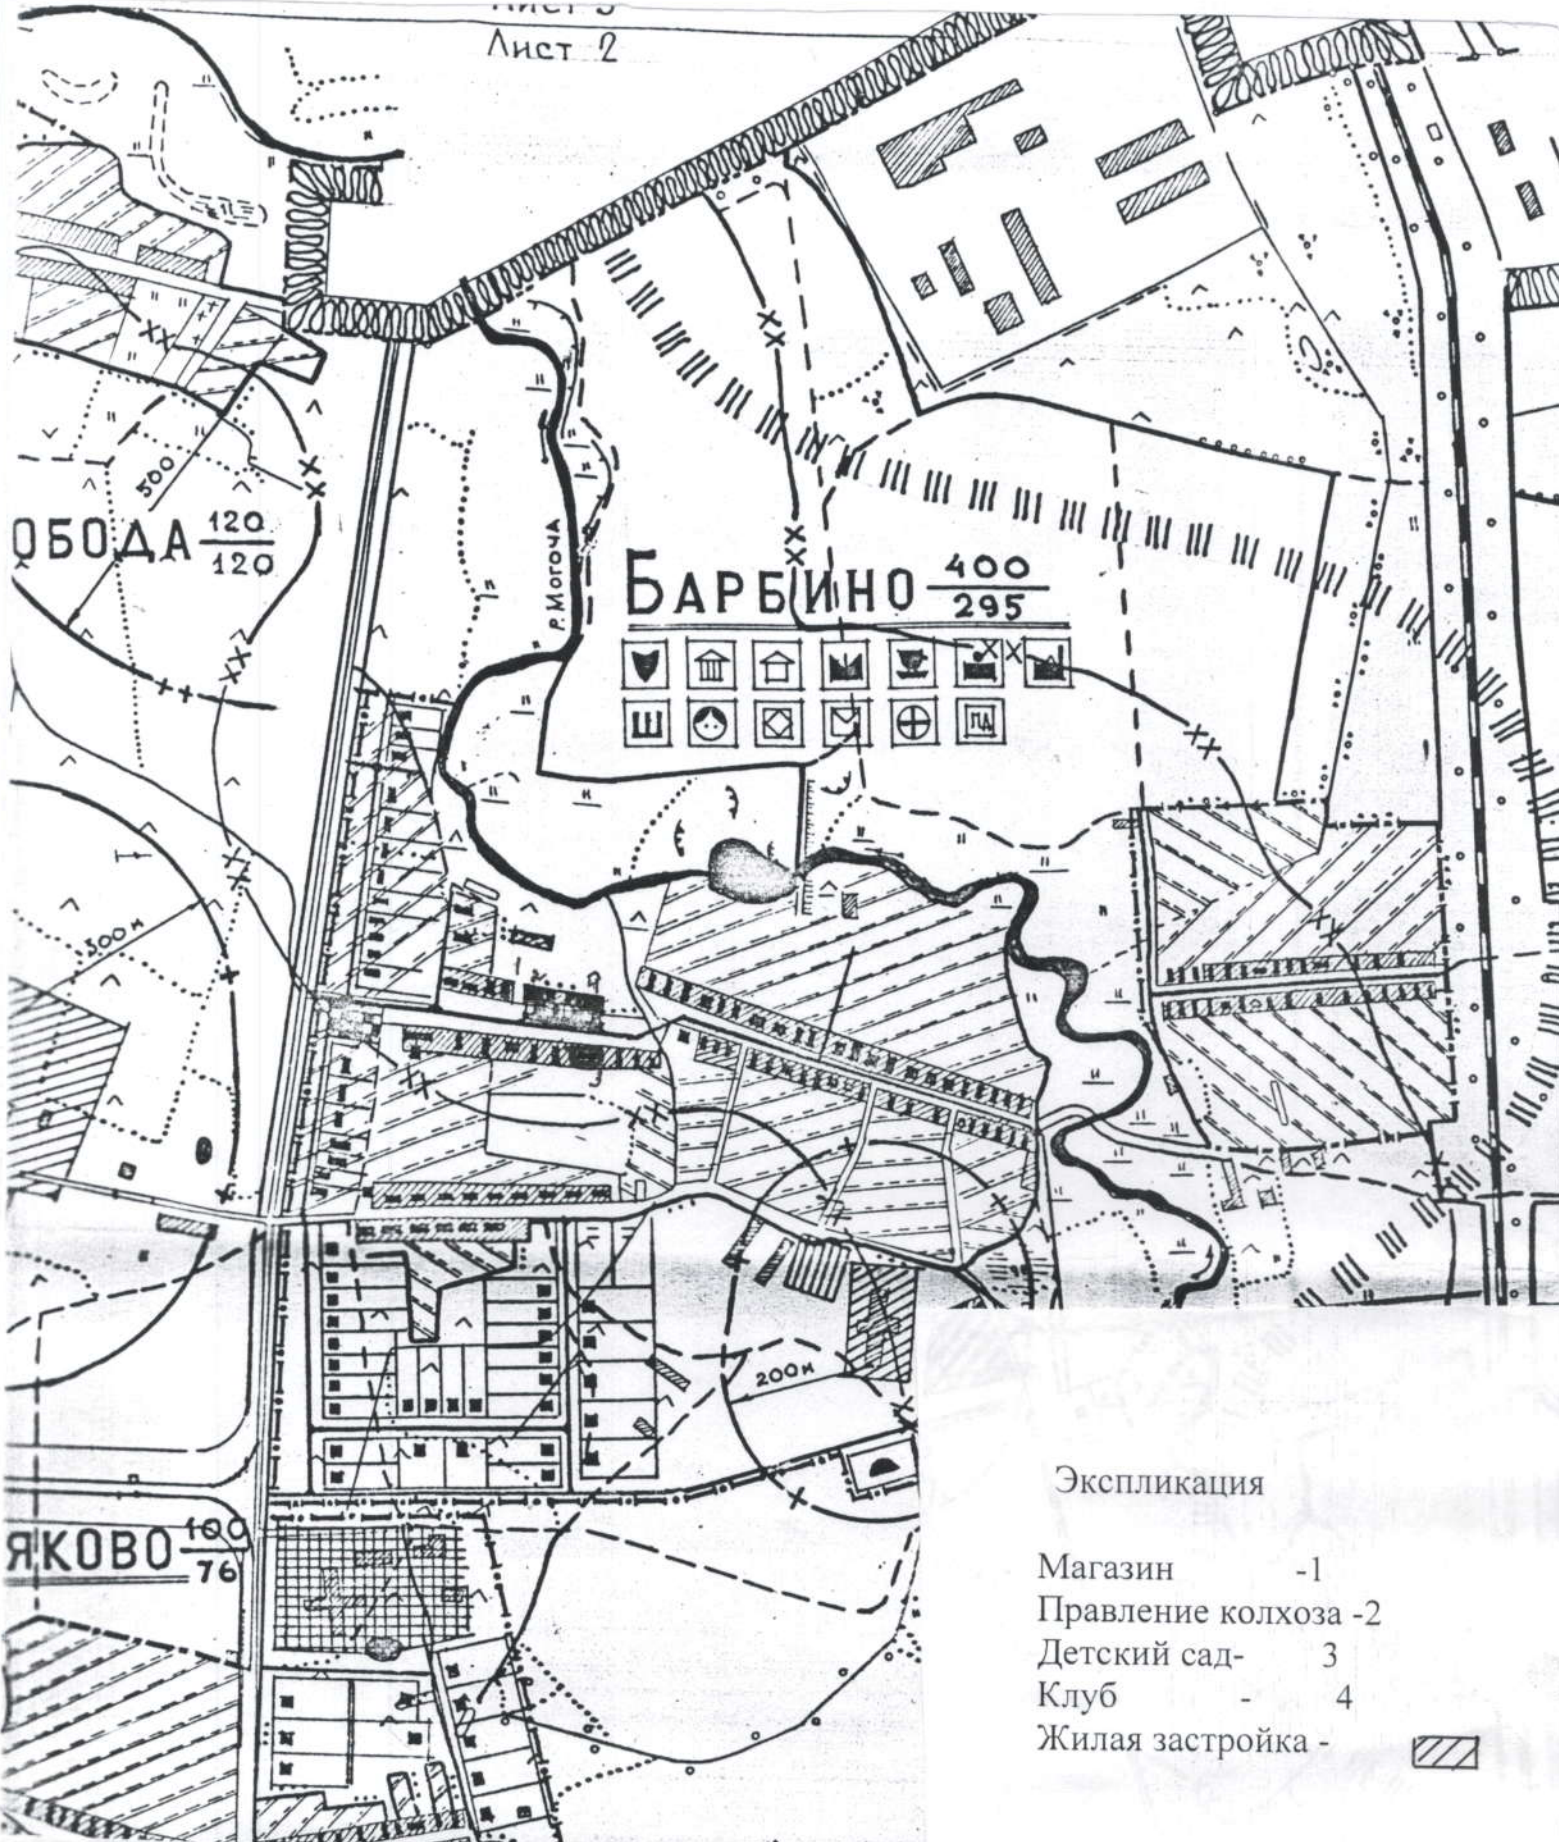

Экспликация

- Магазин -1
- Правление колхоза -2
- Детский сад- 3
- Клуб - 4
- Жилая застройка -

Границы прилегающей территории Объектов социальной сферы
 На которой не допускается розничная продажа алкогольной
 Продукции.