


СХЕМА д. ТОЛСТИКОВО О КРАСНОХОЛМСКОГО района ТВЕРСКОЙ области

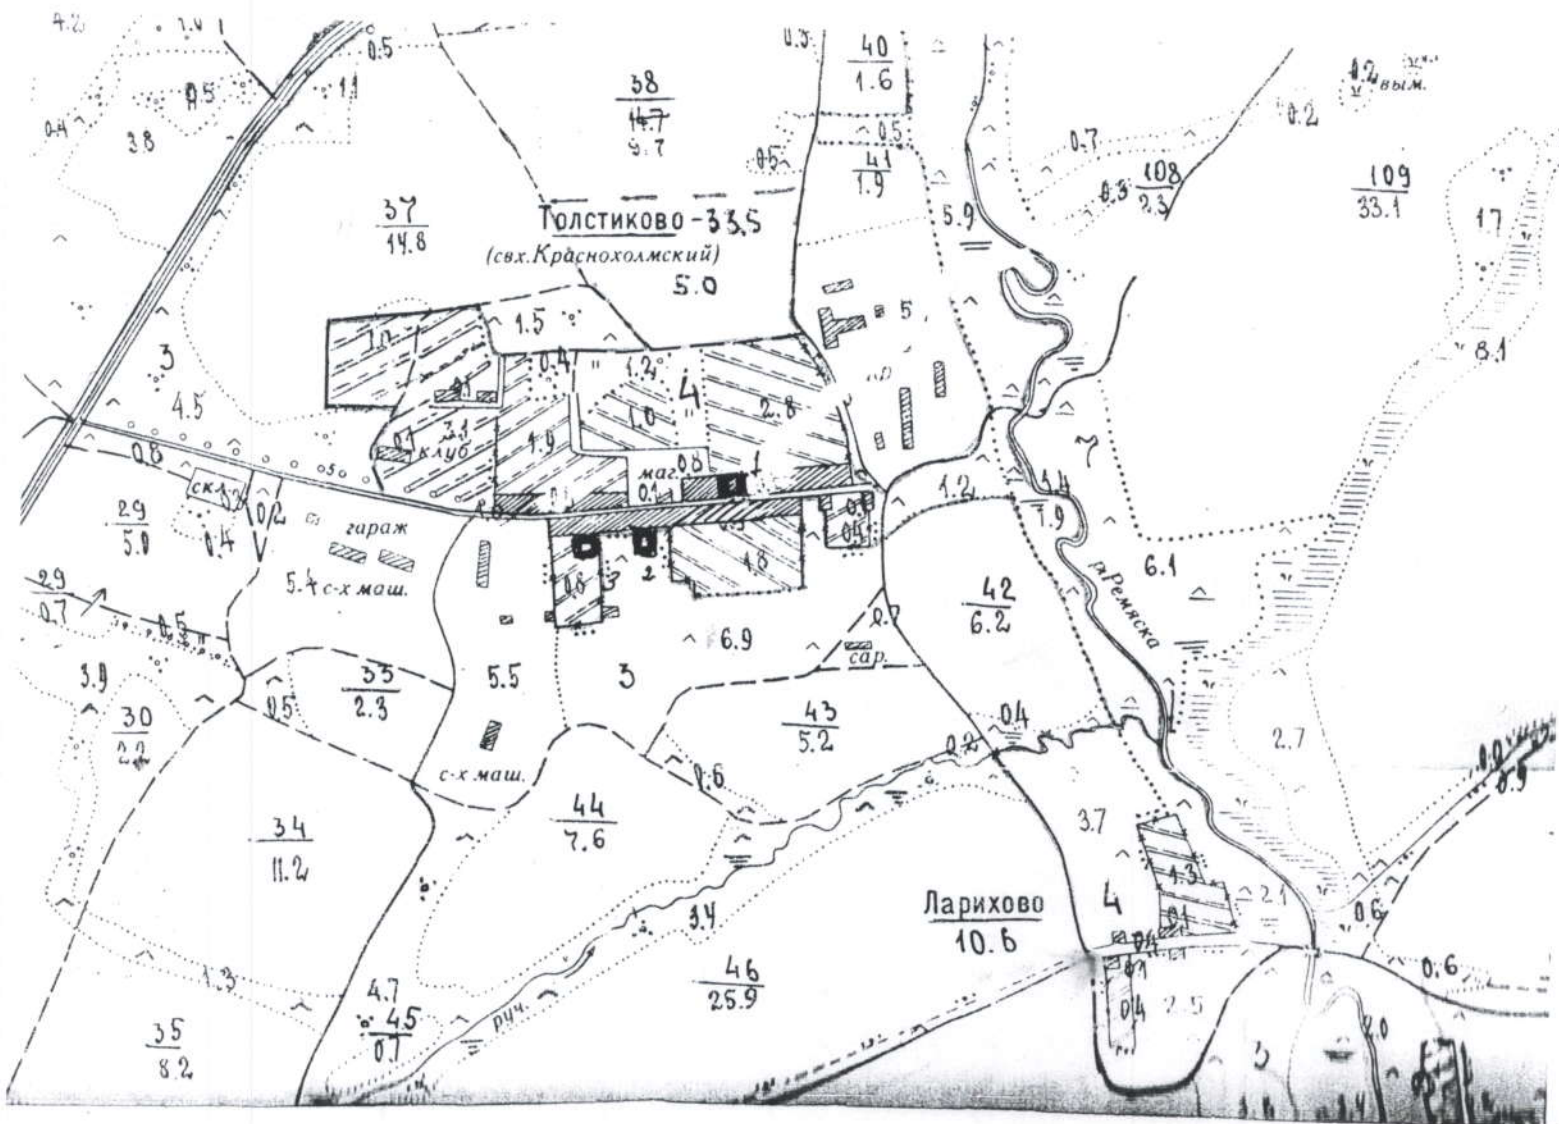

Экспликация

ФАП-1

Дом культуры-2

Библиотека-3




Жилая застройка



Границы прилегающей территории ФАПа, Дома культуры, библиотеки на которой не допускается розничная торговля алкогольной продукцией

СХЕМА д. ПРУДЫ КРАСНОХОЛМСКОГО района ТВЕРСКОЙ области

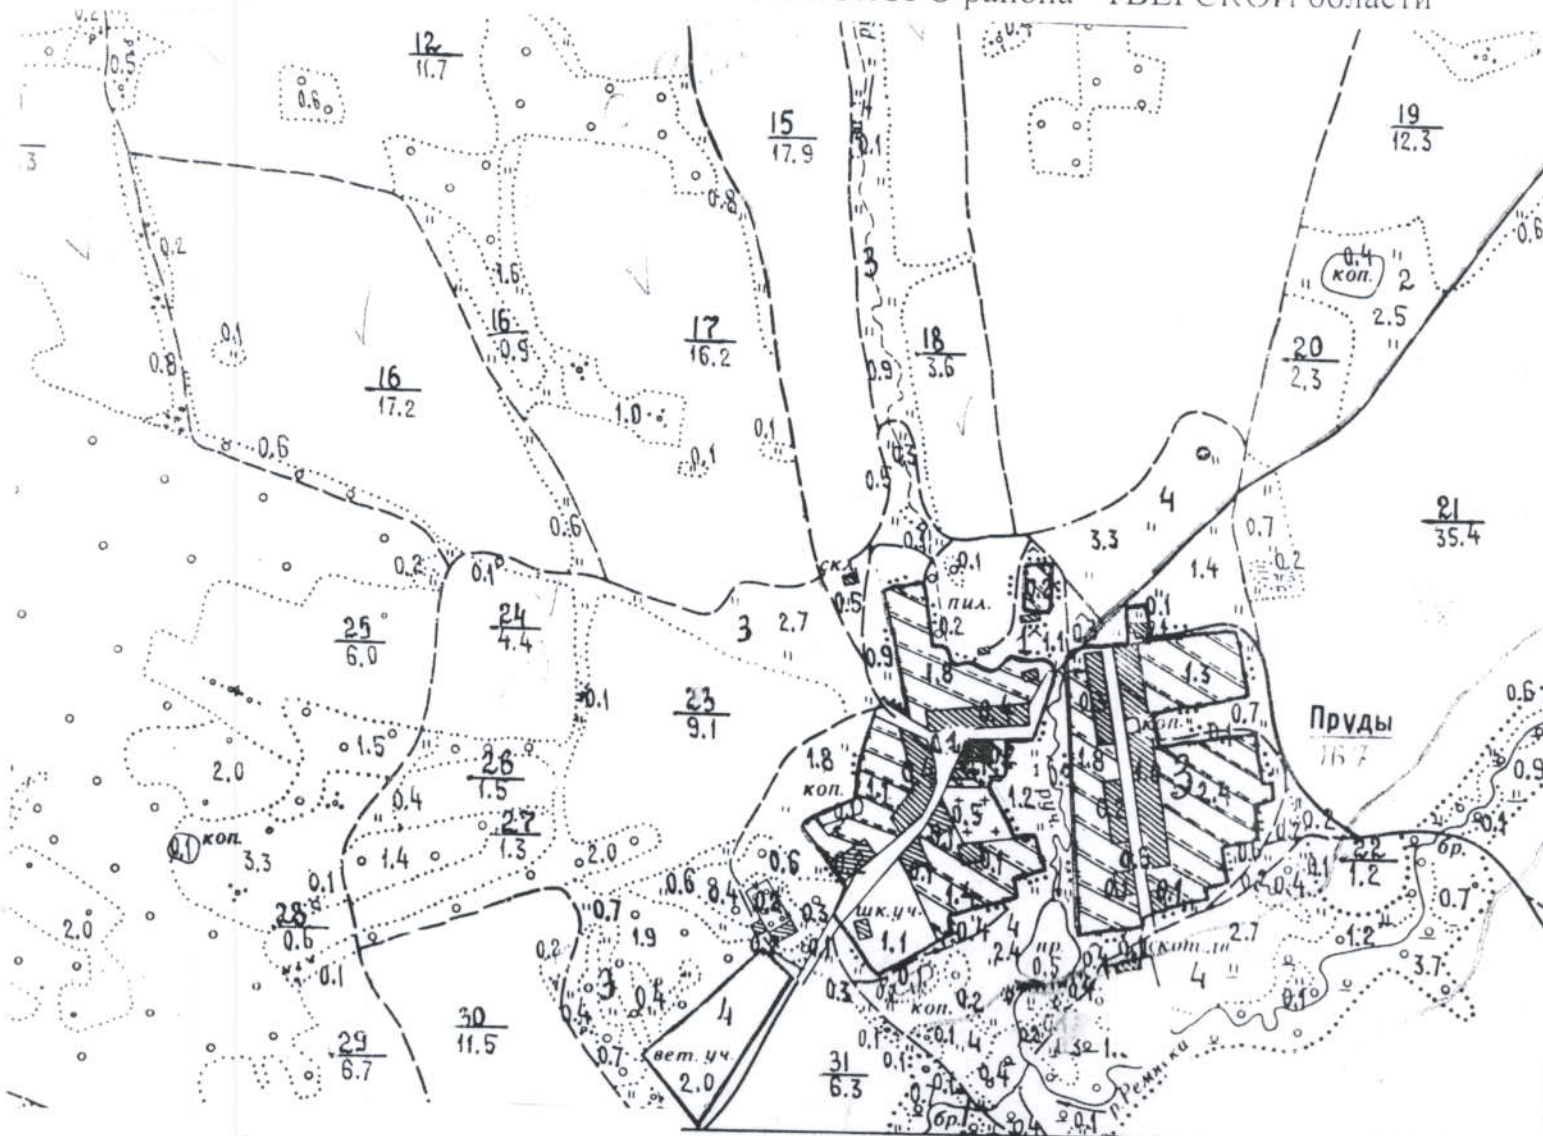

Экспликация  
ФАП-1



Жилая застройка



Границы прилегающей территории ФАПа, на которой не допускается розничная торговля алкогольной продукцией


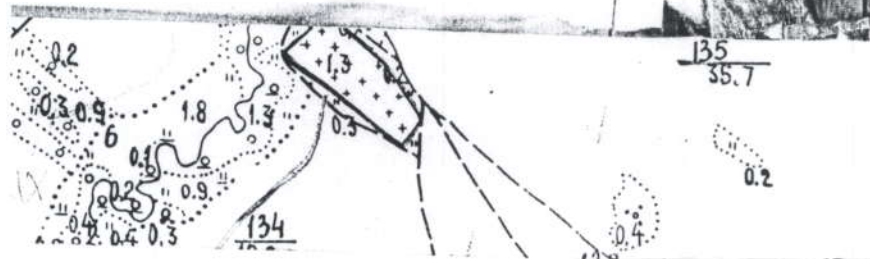




СХЕМА д. РАЧЕВО КРАСНОХОЛМСКОГО района ТВЕРСКОЙ области

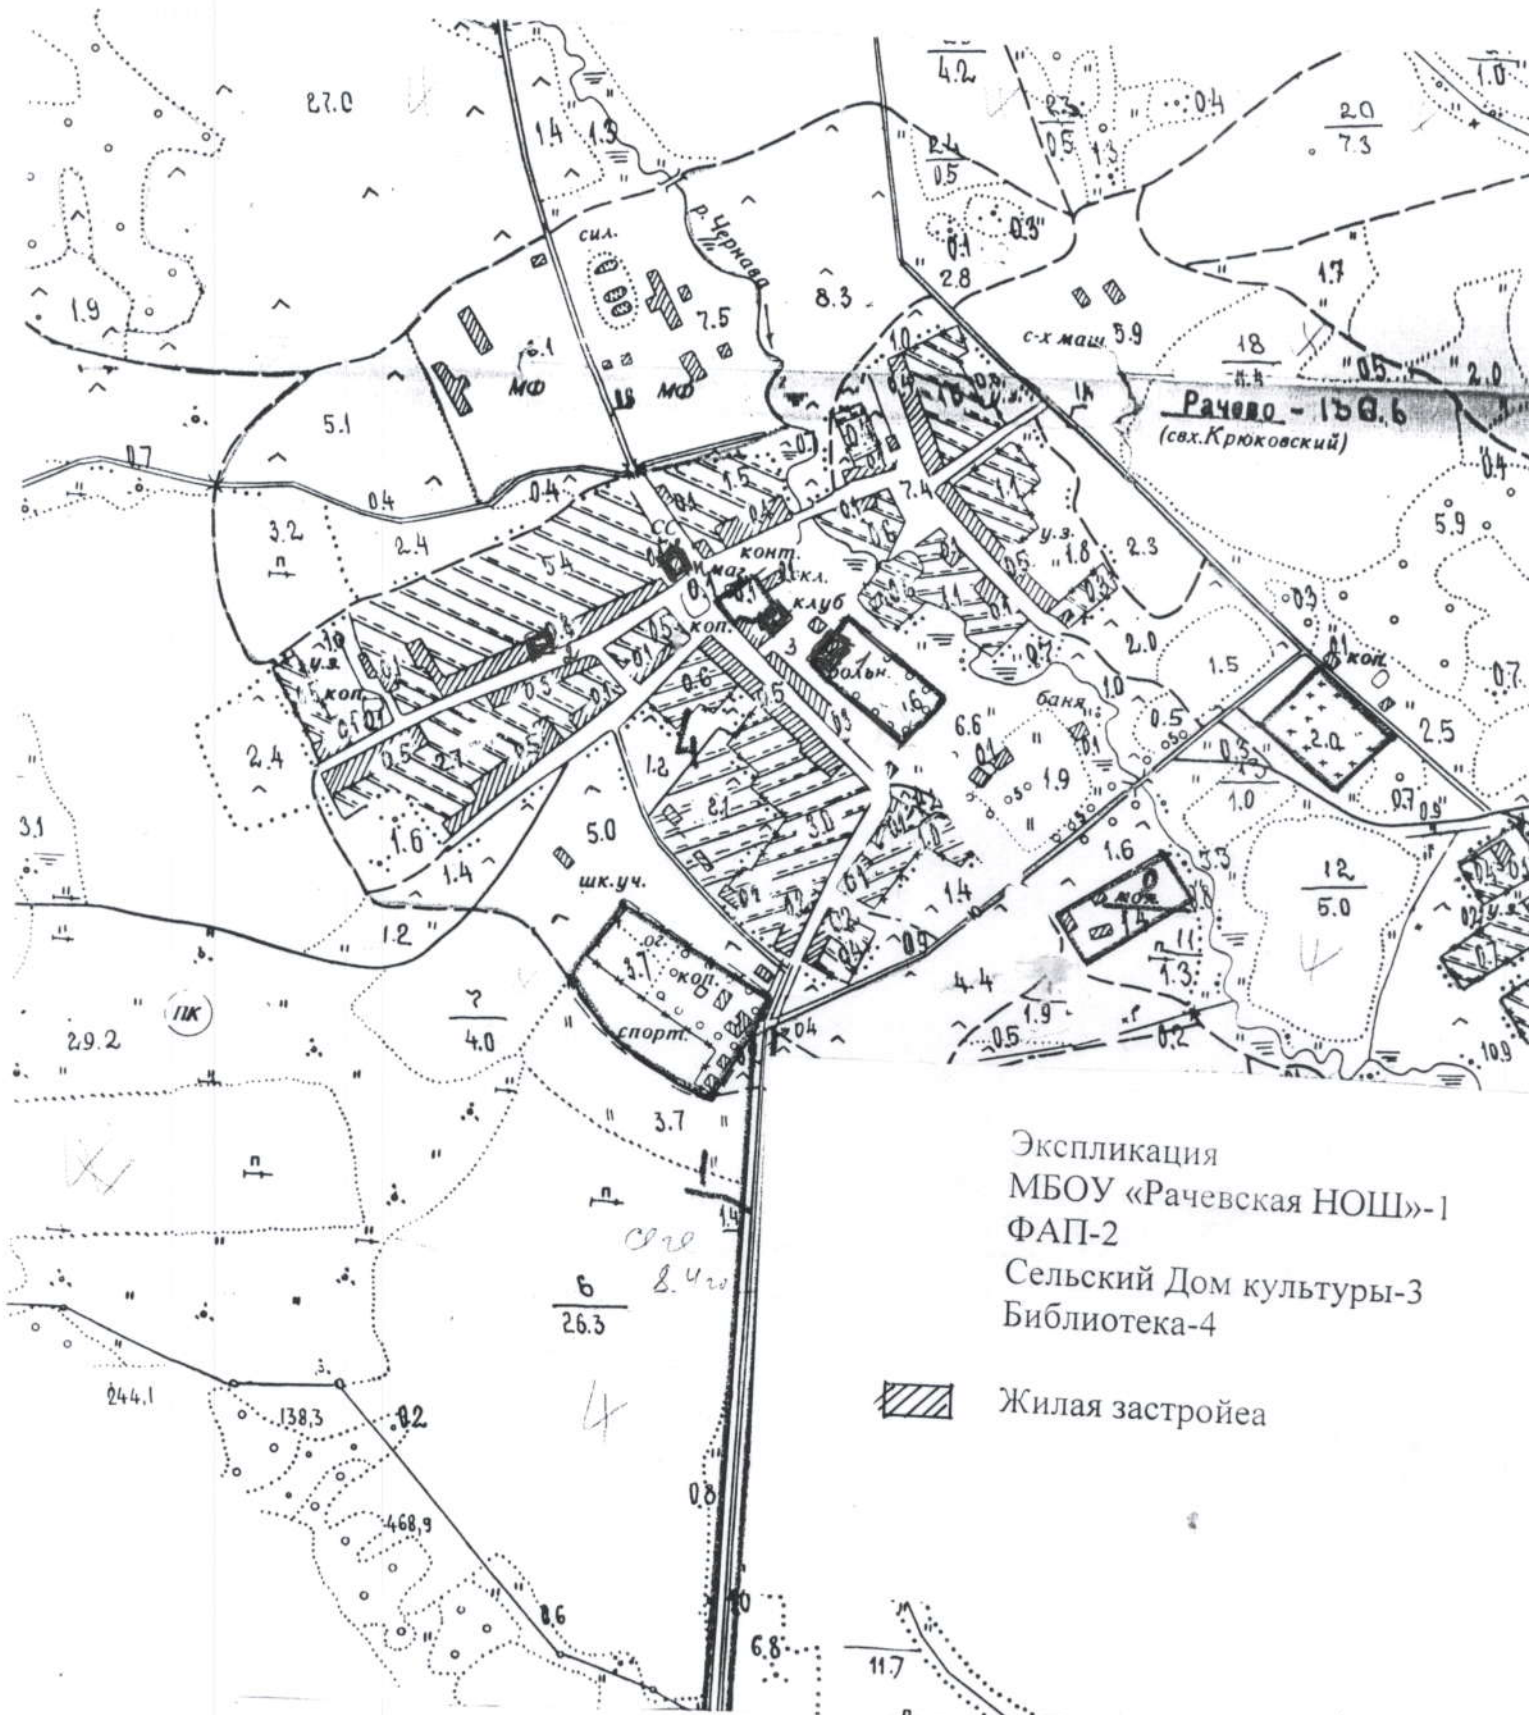

Экспликация  
 МБОУ «Рачевская НОШ»-1  
 ФАП-2  
 Сельский Дом культуры-3  
 Библиотека-4

 Жилая застройка


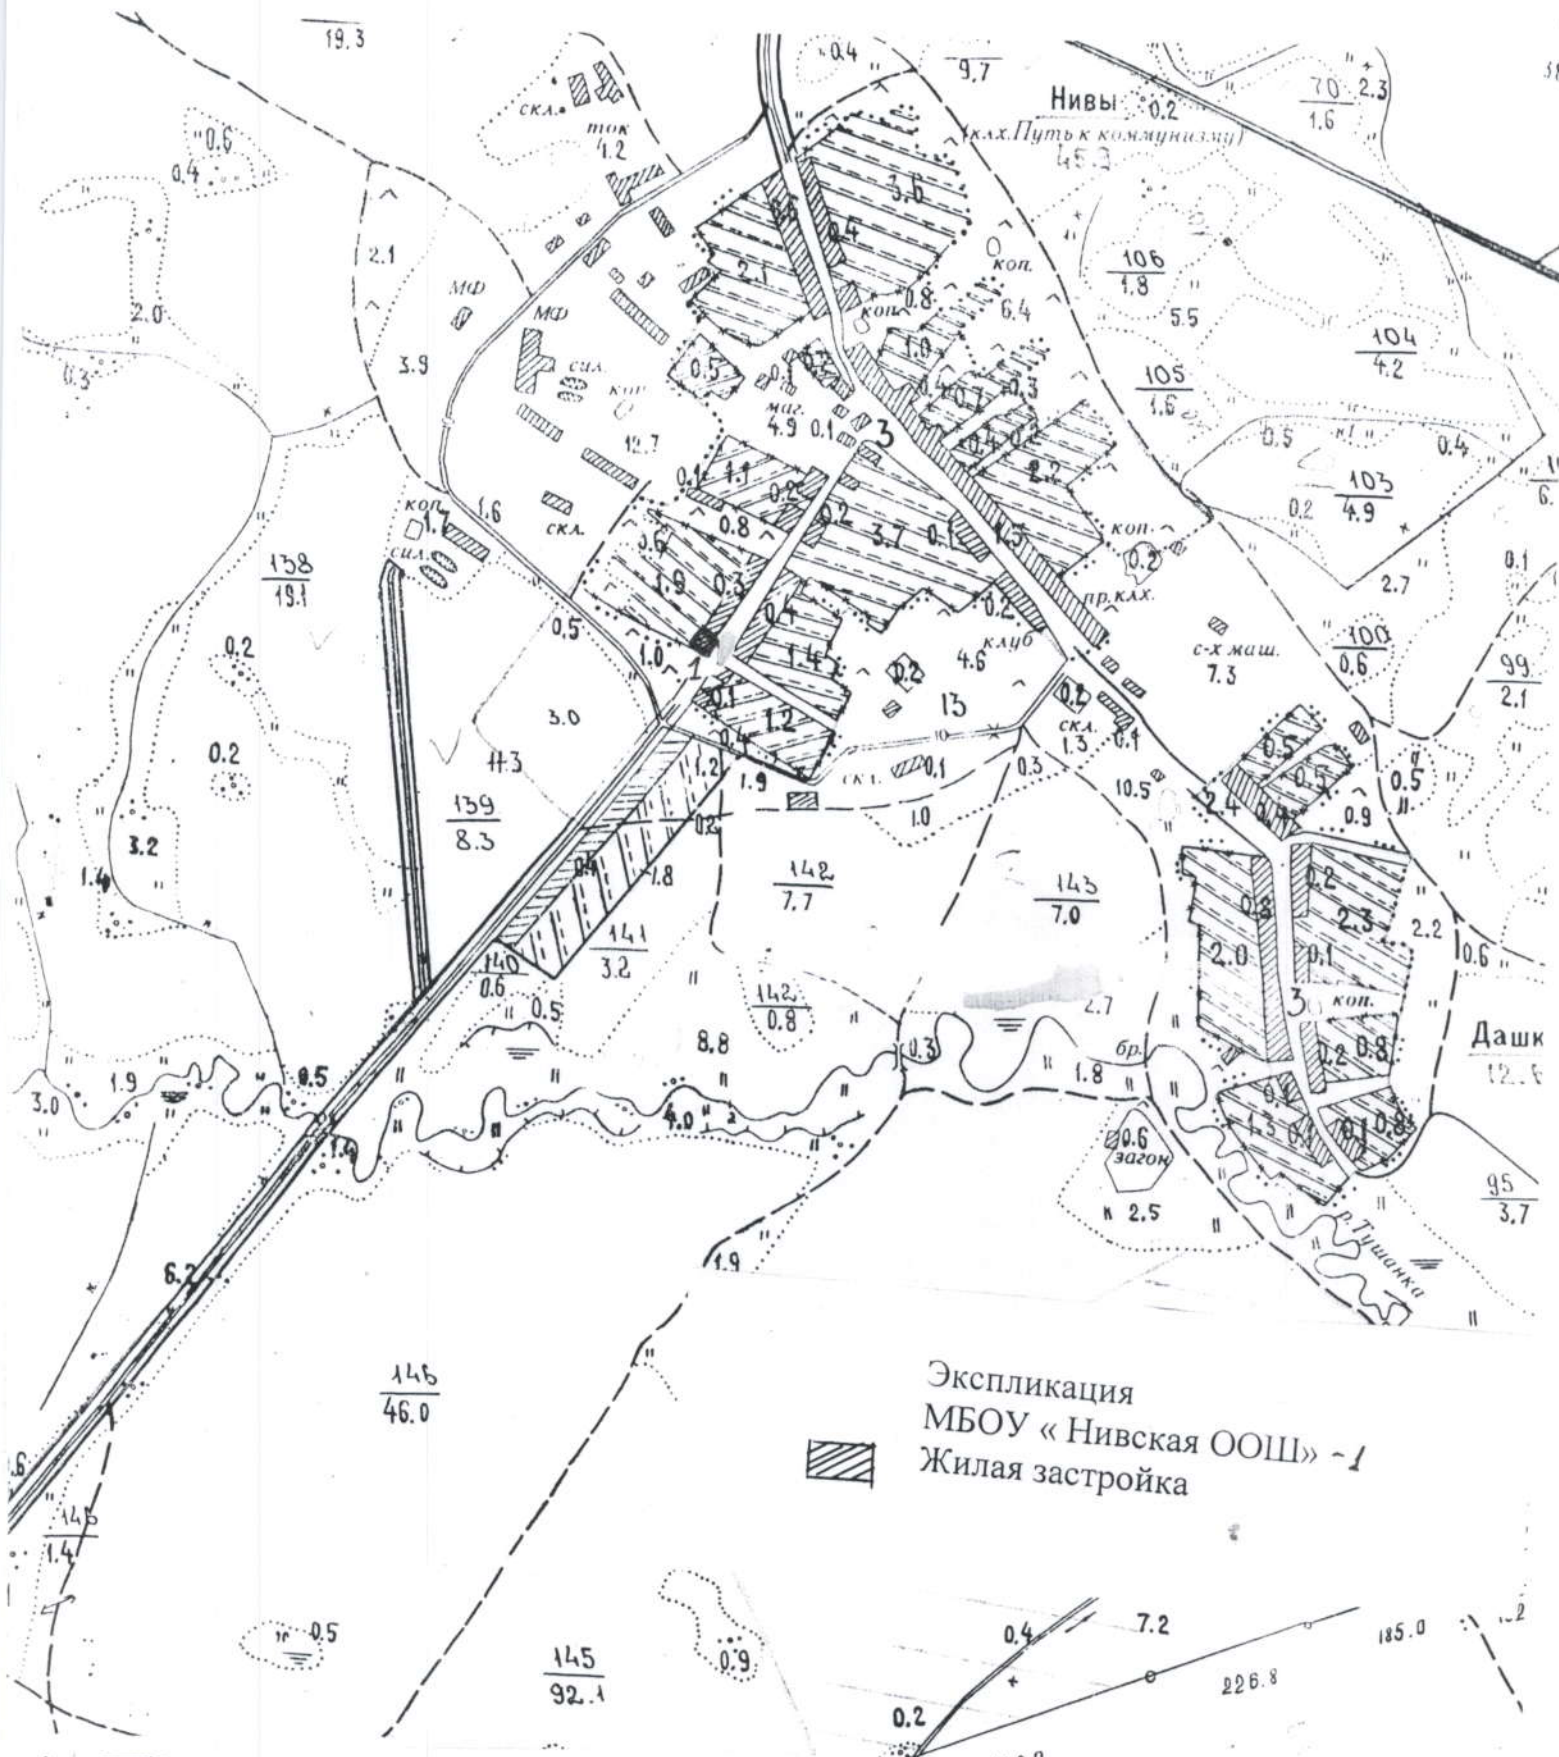
 Границы прилегающей территории Рачевской начальной школы, ФАПа, Дома культуры, библиотеки на которой не допускается розничная продажа алкогольной продукции



СХЕМА д. НИВЫ КРАСНОХОЛМСКОГО района ТВЕРСКОЙ области




Экспликация  
МБОУ «Нивская ООШ» - 1  
Жилая застройка

Границы прилегающей территории МБОУ «Нивская ООШ» на которой не допускается розничная продажа алкогольной продукции




СХЕМА д. БЕКРЕНИ КРАСНОХОЛМСКОГО района ТВЕРСКОЙ области

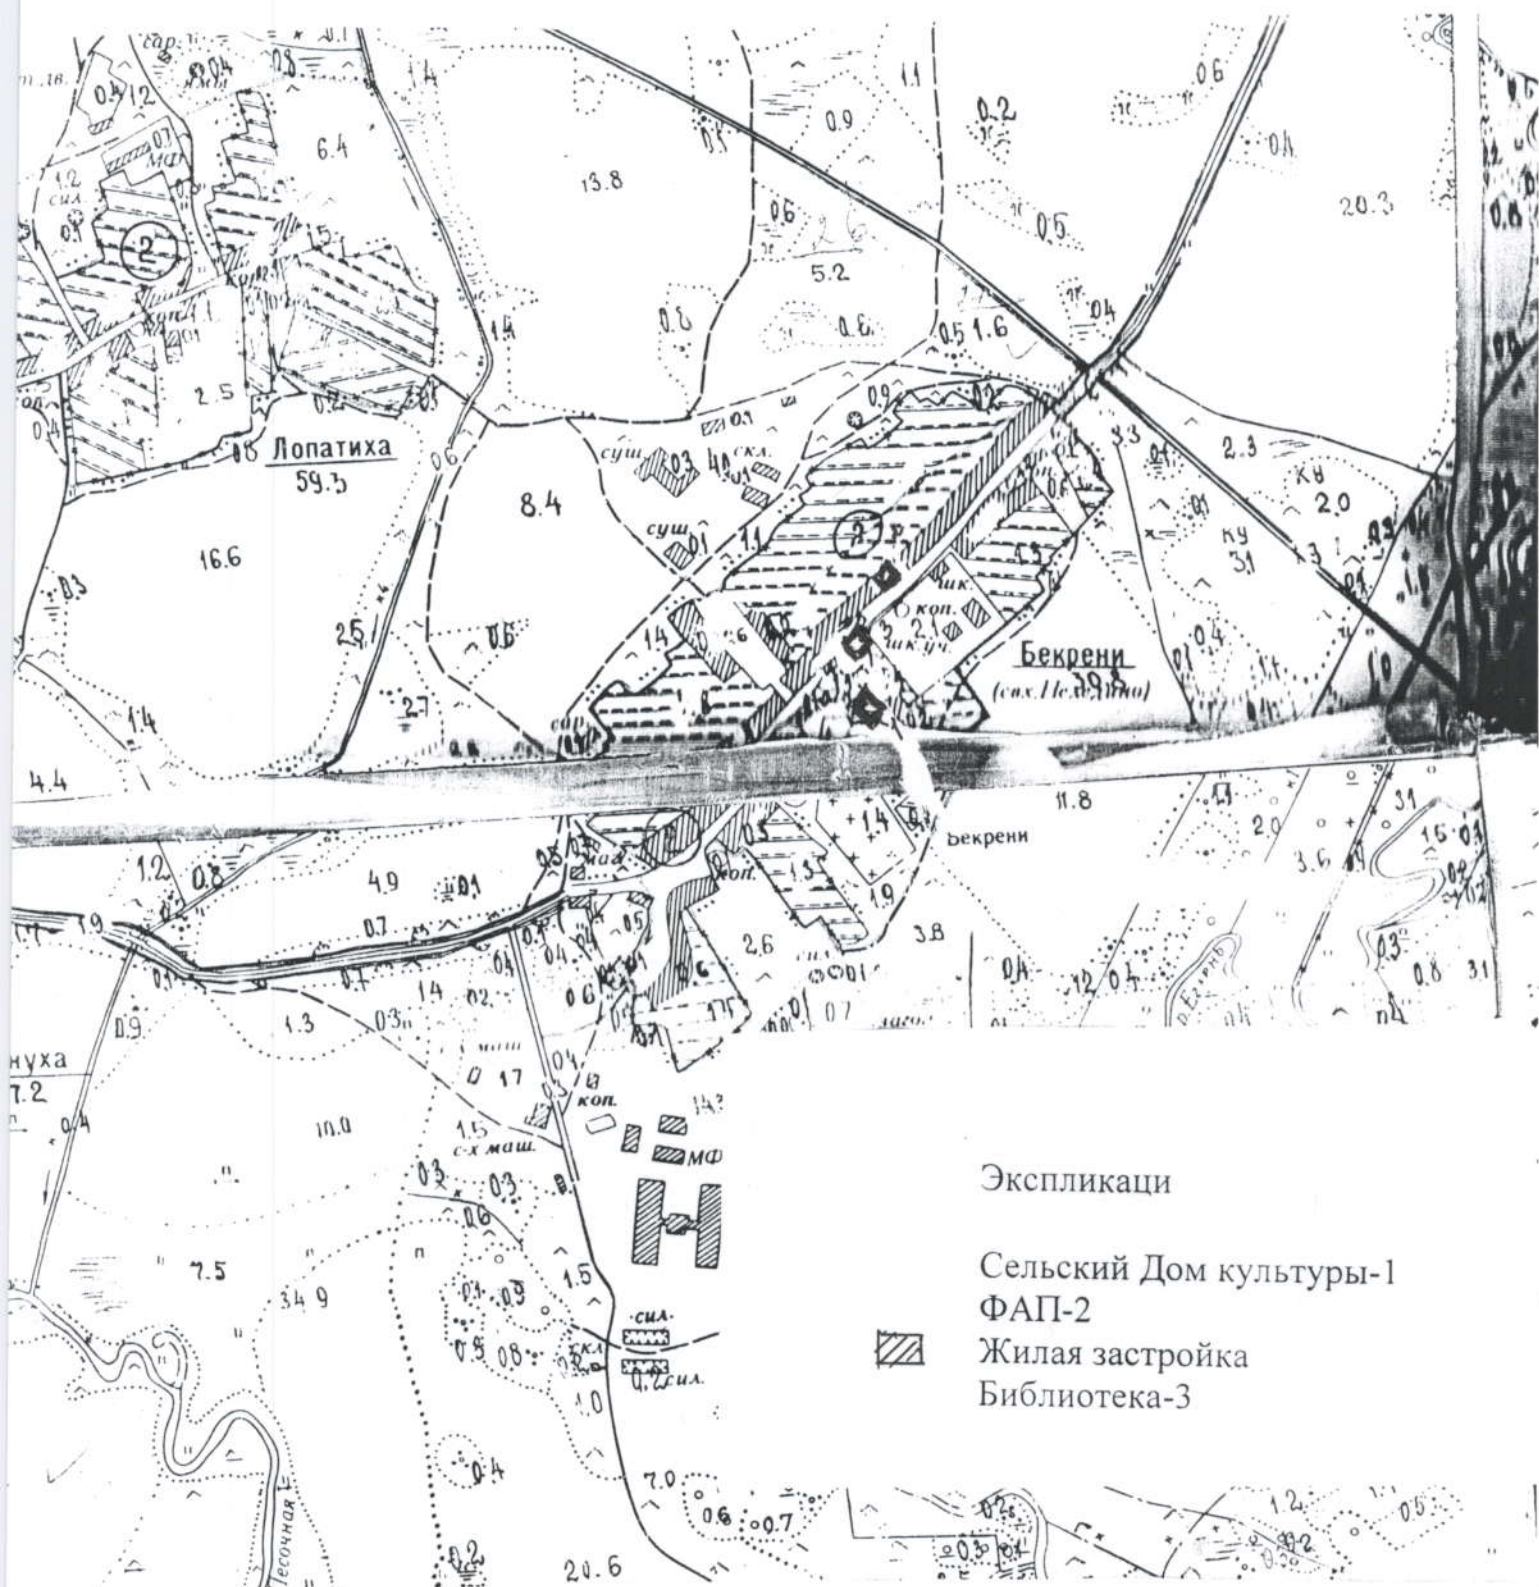

Границы прилегающей территории сельского Дома культуры и ФАПа , библиотеки на которой не допускается розничная продажа алкогольной продукции



СХЕМА д. ИВАКИНО КРАСНОХОЛМСКОГО района ТВЕРСКОЙ области  
 Масштаб :10000

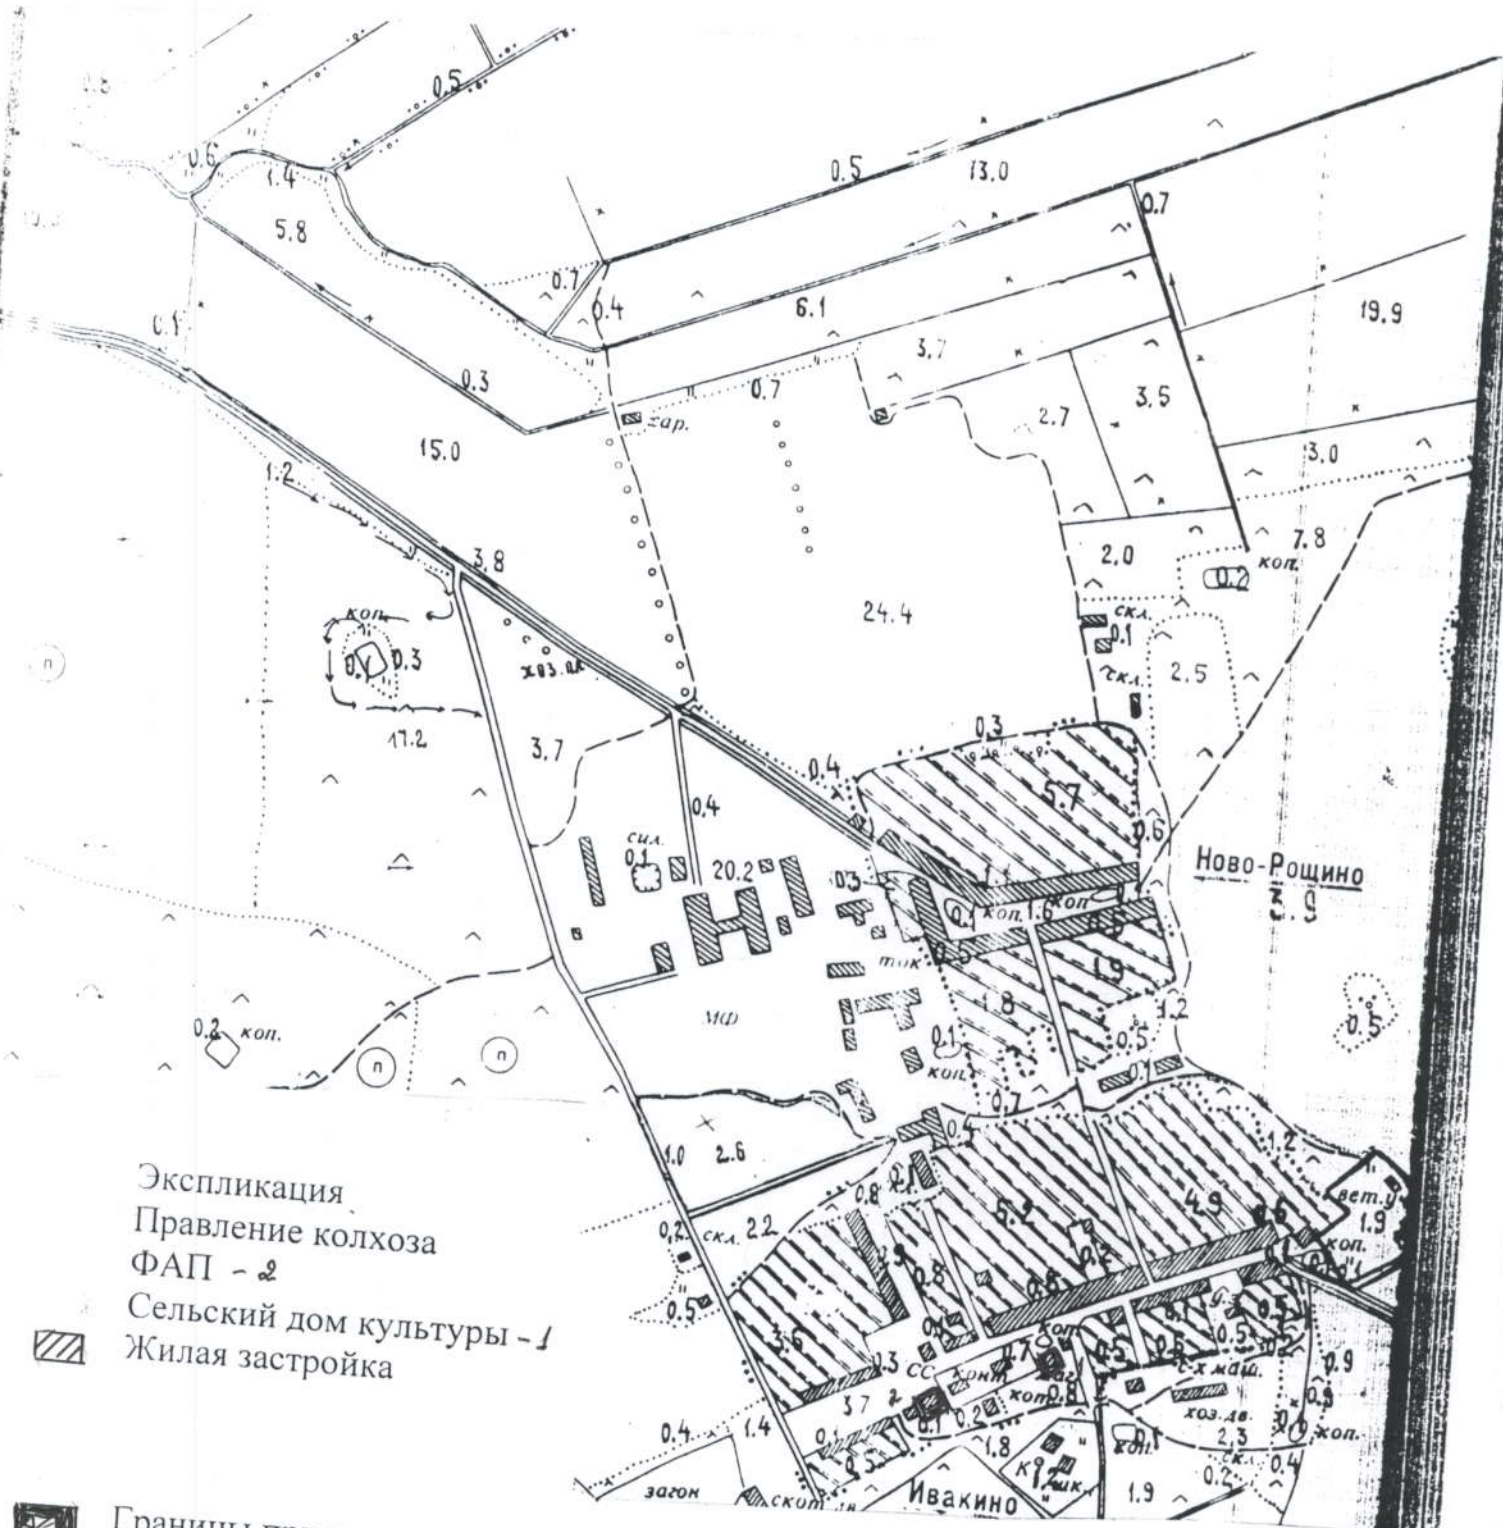


Экспликация  
 Правление колхоза  
 ФАП - 2  
 Сельский дом культуры - 1  
 Жилая застройка



Границы прилегающей территории Ивакинского ФАП и сельского Дома культуры на которой не допускается розничная продажа алкогольной продукции.


СХЕМА д. ГЛЕБЕНИ КРАСНОХОЛМСКОГО района ТВЕРСКОЙ области

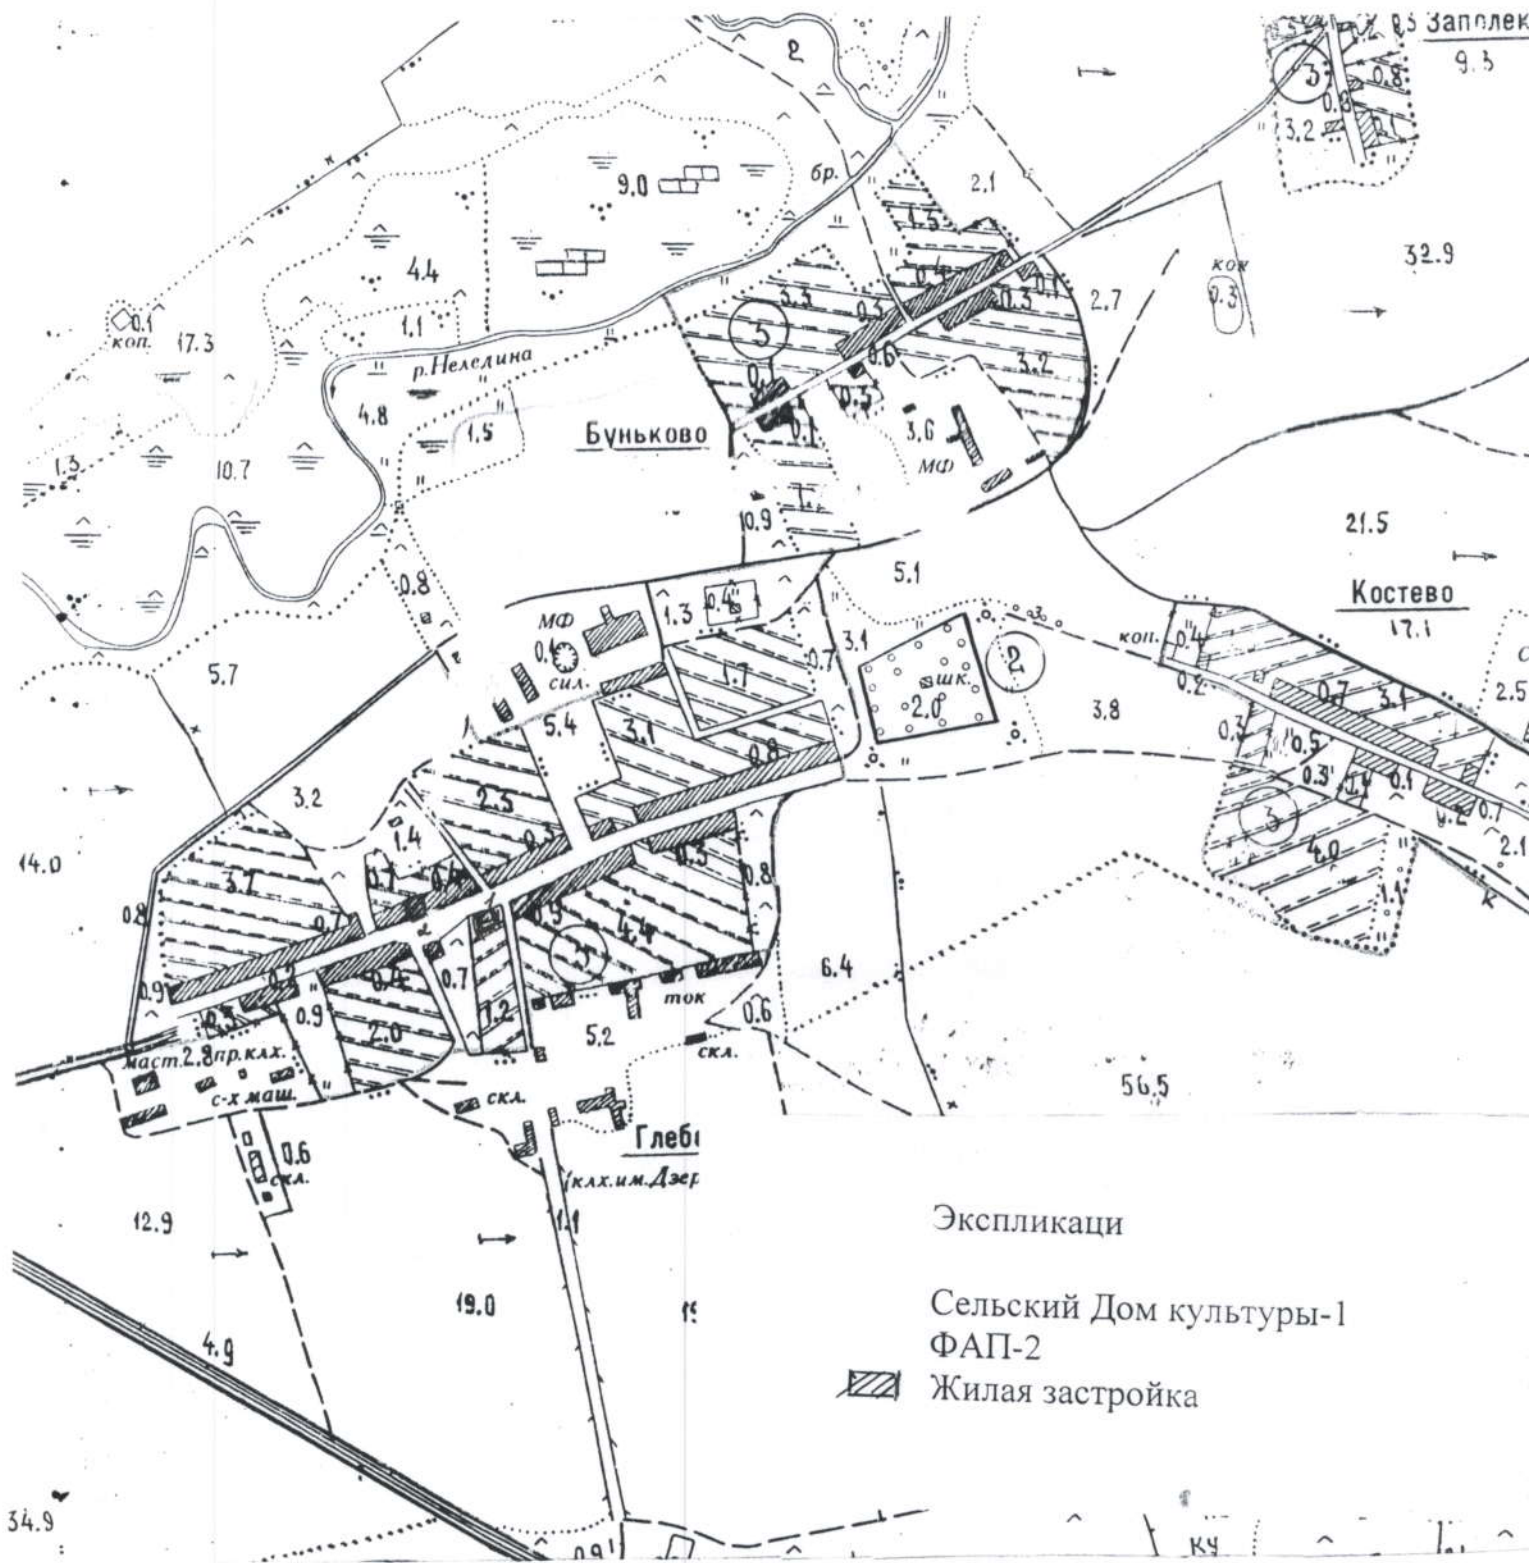

Границы прилегающей территории сельского Дома культуры и ФАПа ,  
 На которойне допускается розничная продажа алкогольной продукции



СХЕМА д. ПОЛЯНЫ КРАСНОХОЛМСКОГО района ТВЕРСКОЙ области

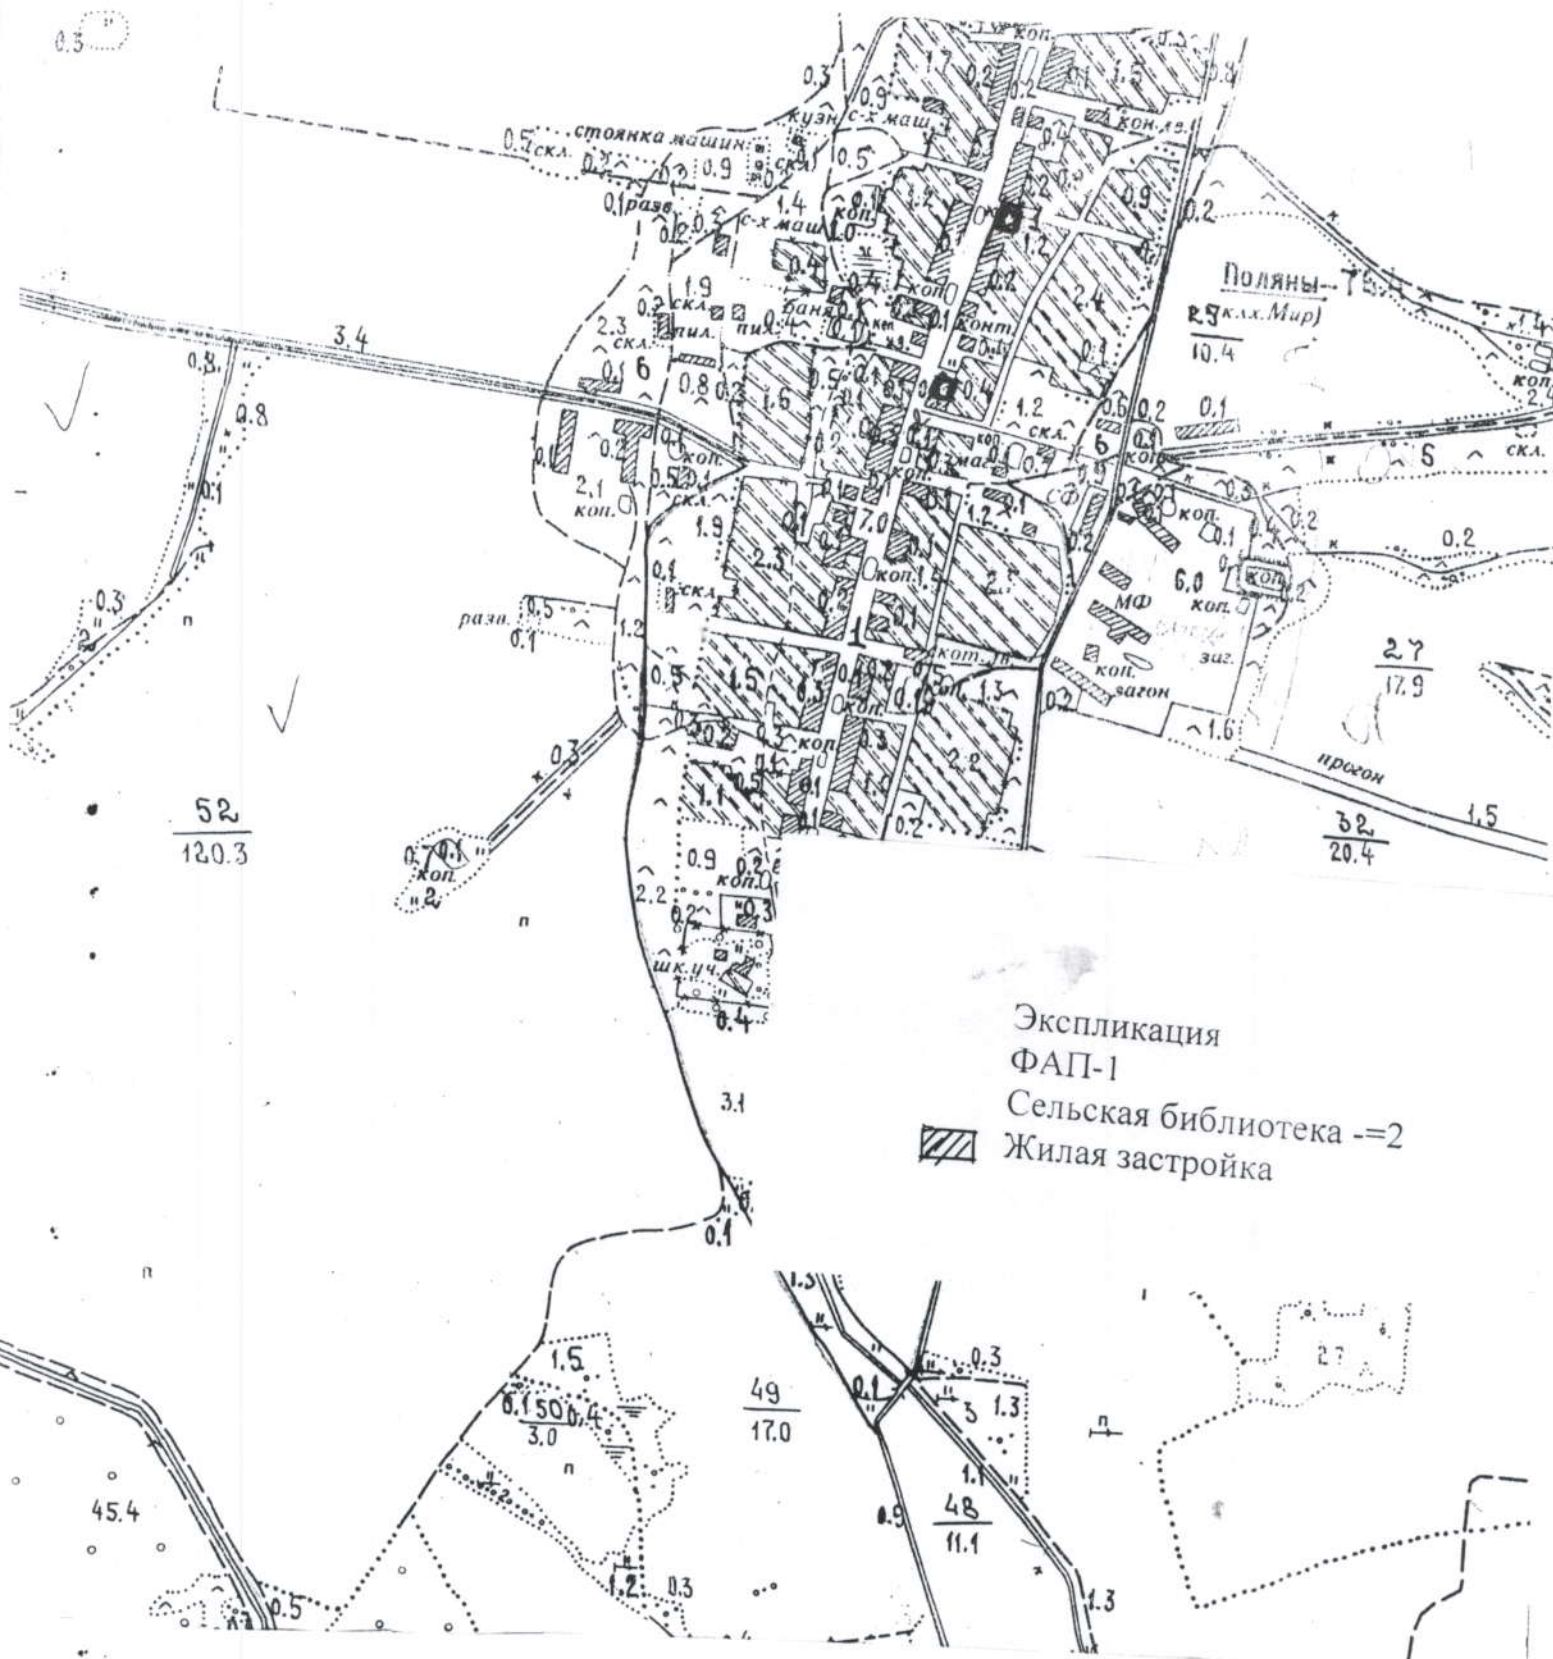

Границы прилегающей территории Полянской библиотеки и ФАПа на которой не допускается розничная продажа алкогольной продукции