


СХЕМА д. БРАТСКОЕ КРАСНОХОЛМСКОГО района ТВЕРСКОЙ области
 Масштаб 1:10000

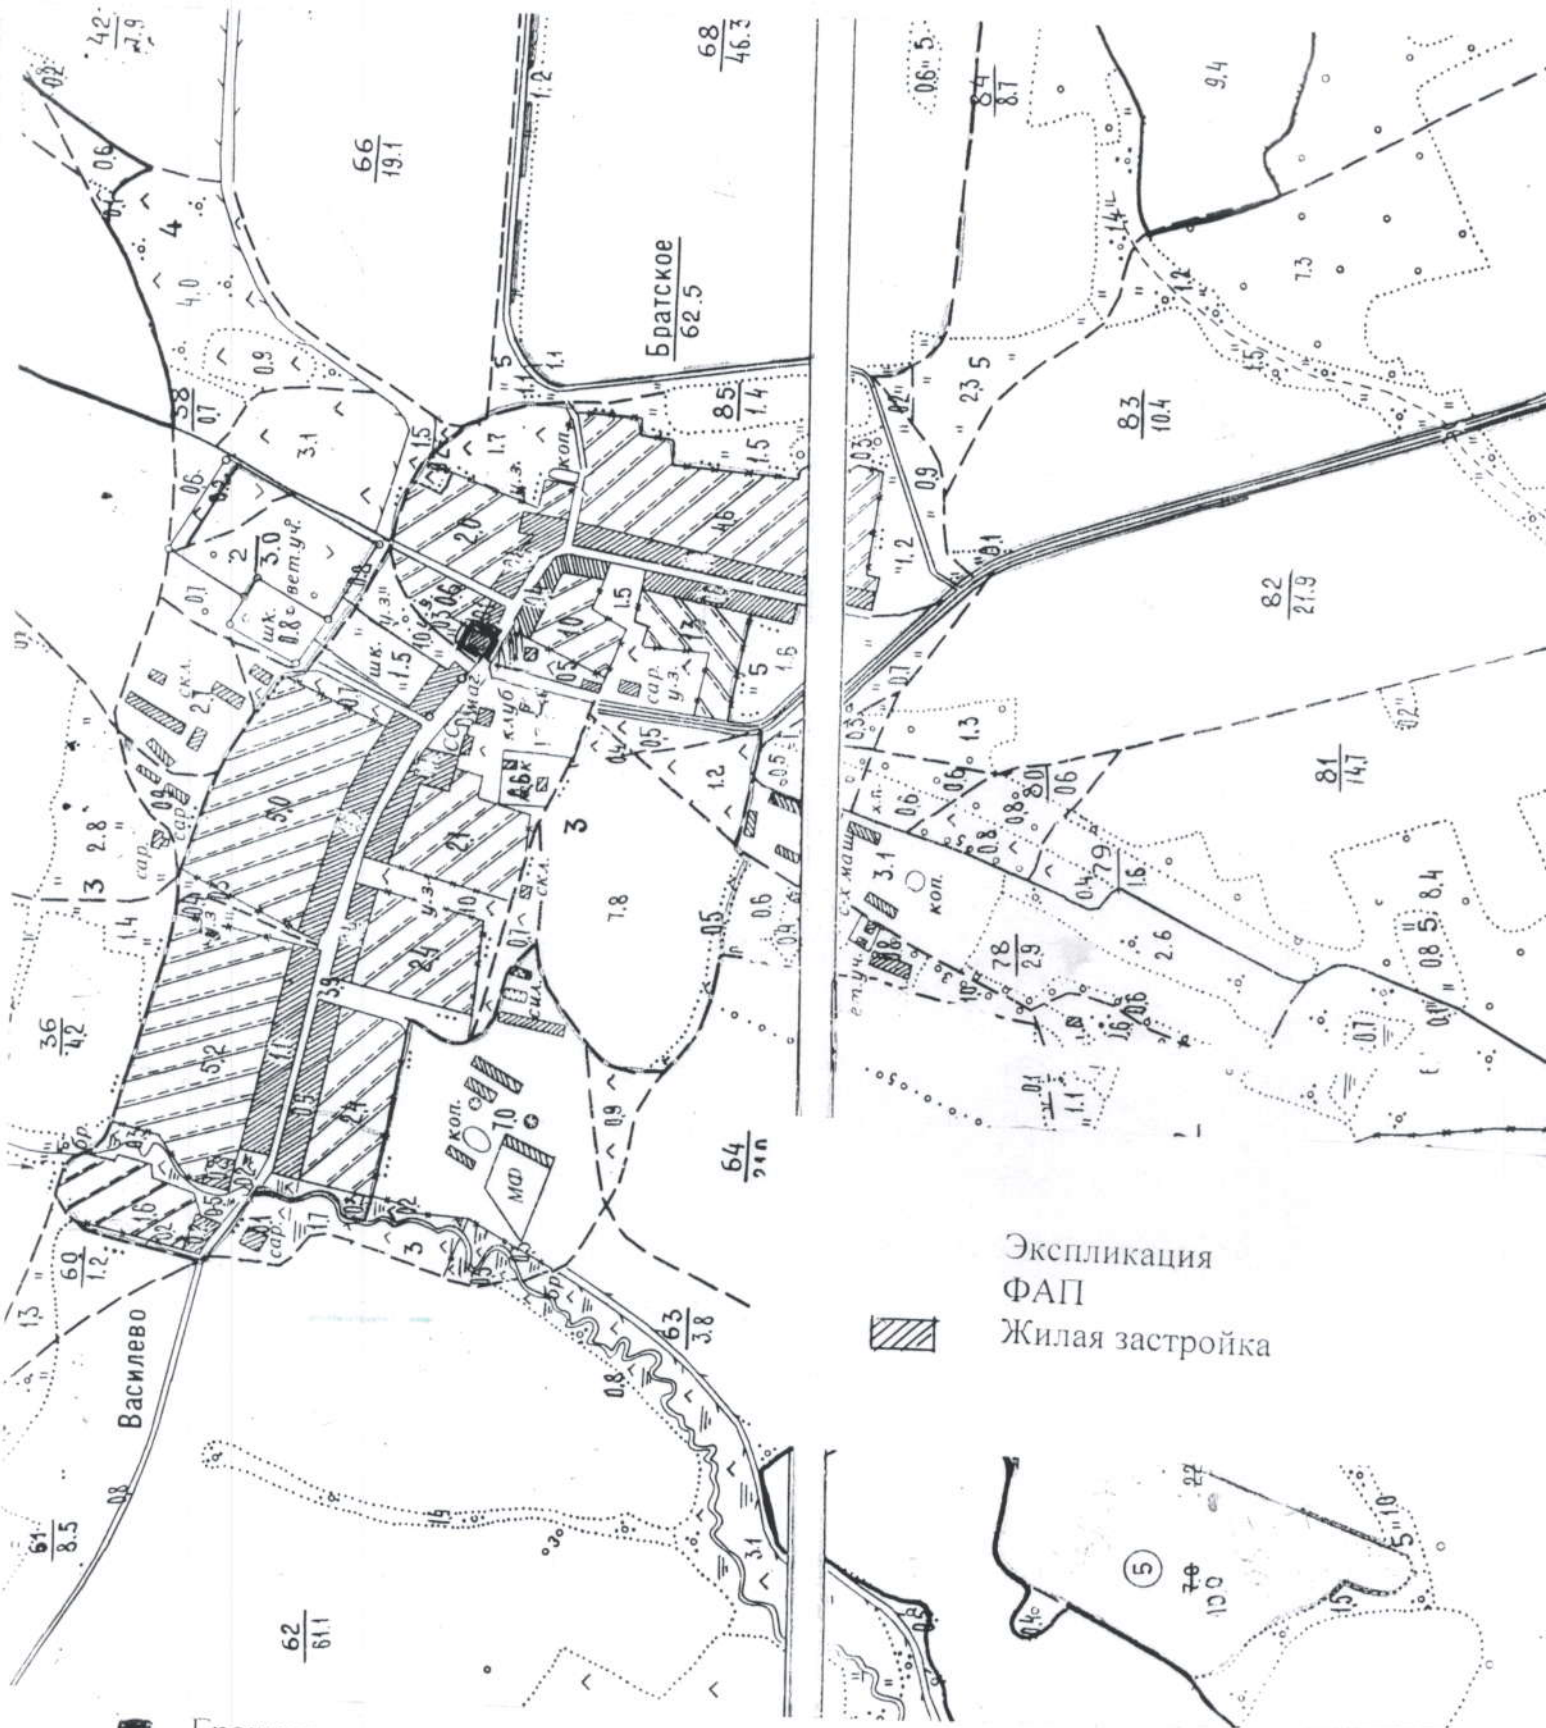


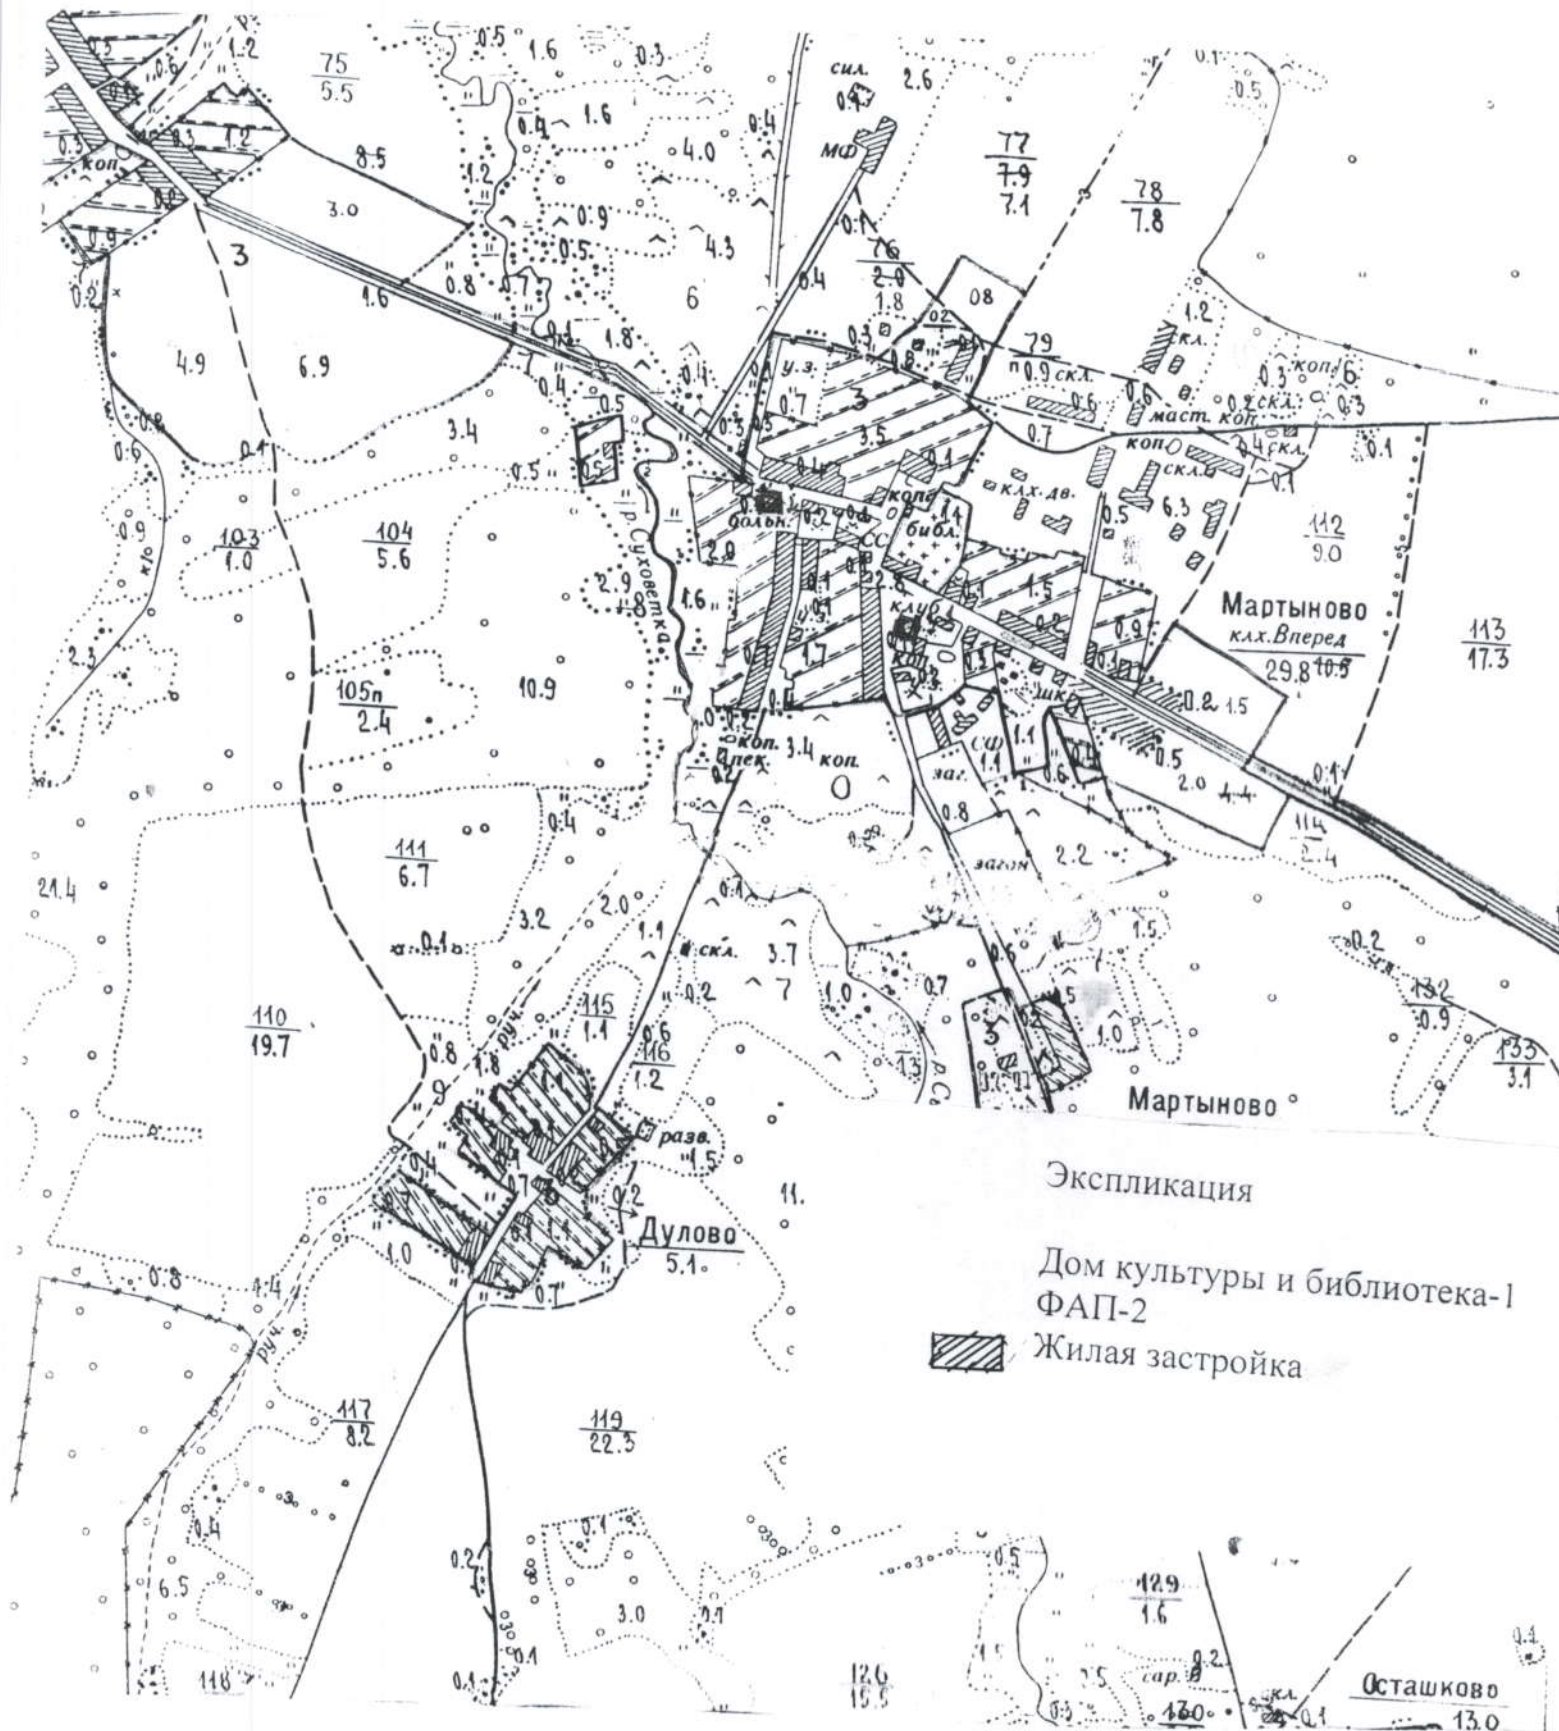
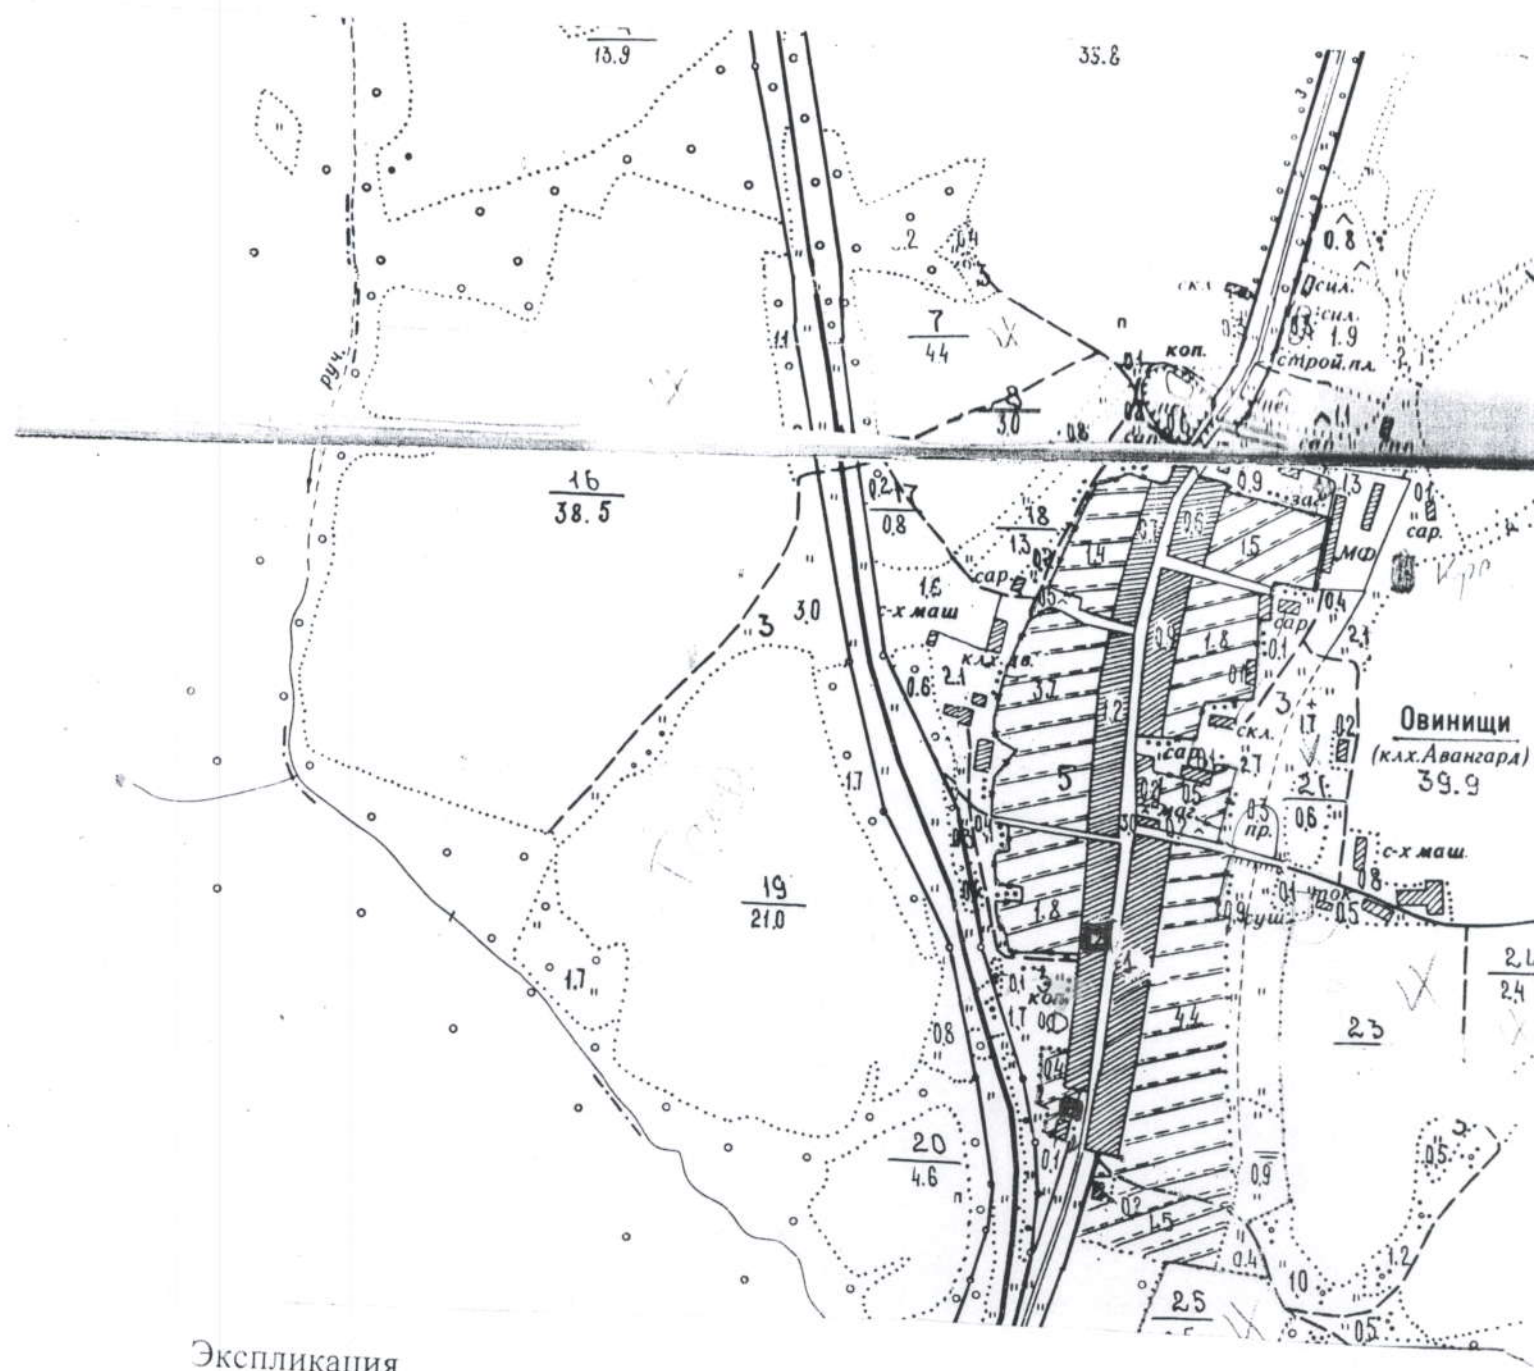
 Границы прилегающей территории ФАПа на которой не допускается розничная торговля алкогольной продукцией

СХЕМА д. МАРТЫНОВО КРАСНОХОЛМСКОГО района ТВЕРСКОЙ области
 Масштаб 1:10000



Границы прилегающей территории ФАПа, сельского Дома культуры и библиотеки на которой не допускается розничная торговля алкогольной продукцией

СХЕМА д. ОВИНИЦИ КРСНОХОЛМСКОГО района ТВЕРСКОЙ области
 Масштаб 1:10000




Экспликация

ФАП-1
 Жилая застройка

Сельская библиотека-2

Границы прилегающей территории ФАПа, на которой не допускается розничная торговля алкогольной продукцией

СХЕМА д. ЛОХОВО КРАСНОХОЛМСКОГО района ТВЕРСКОЙ области
 Масштаб 1:10000

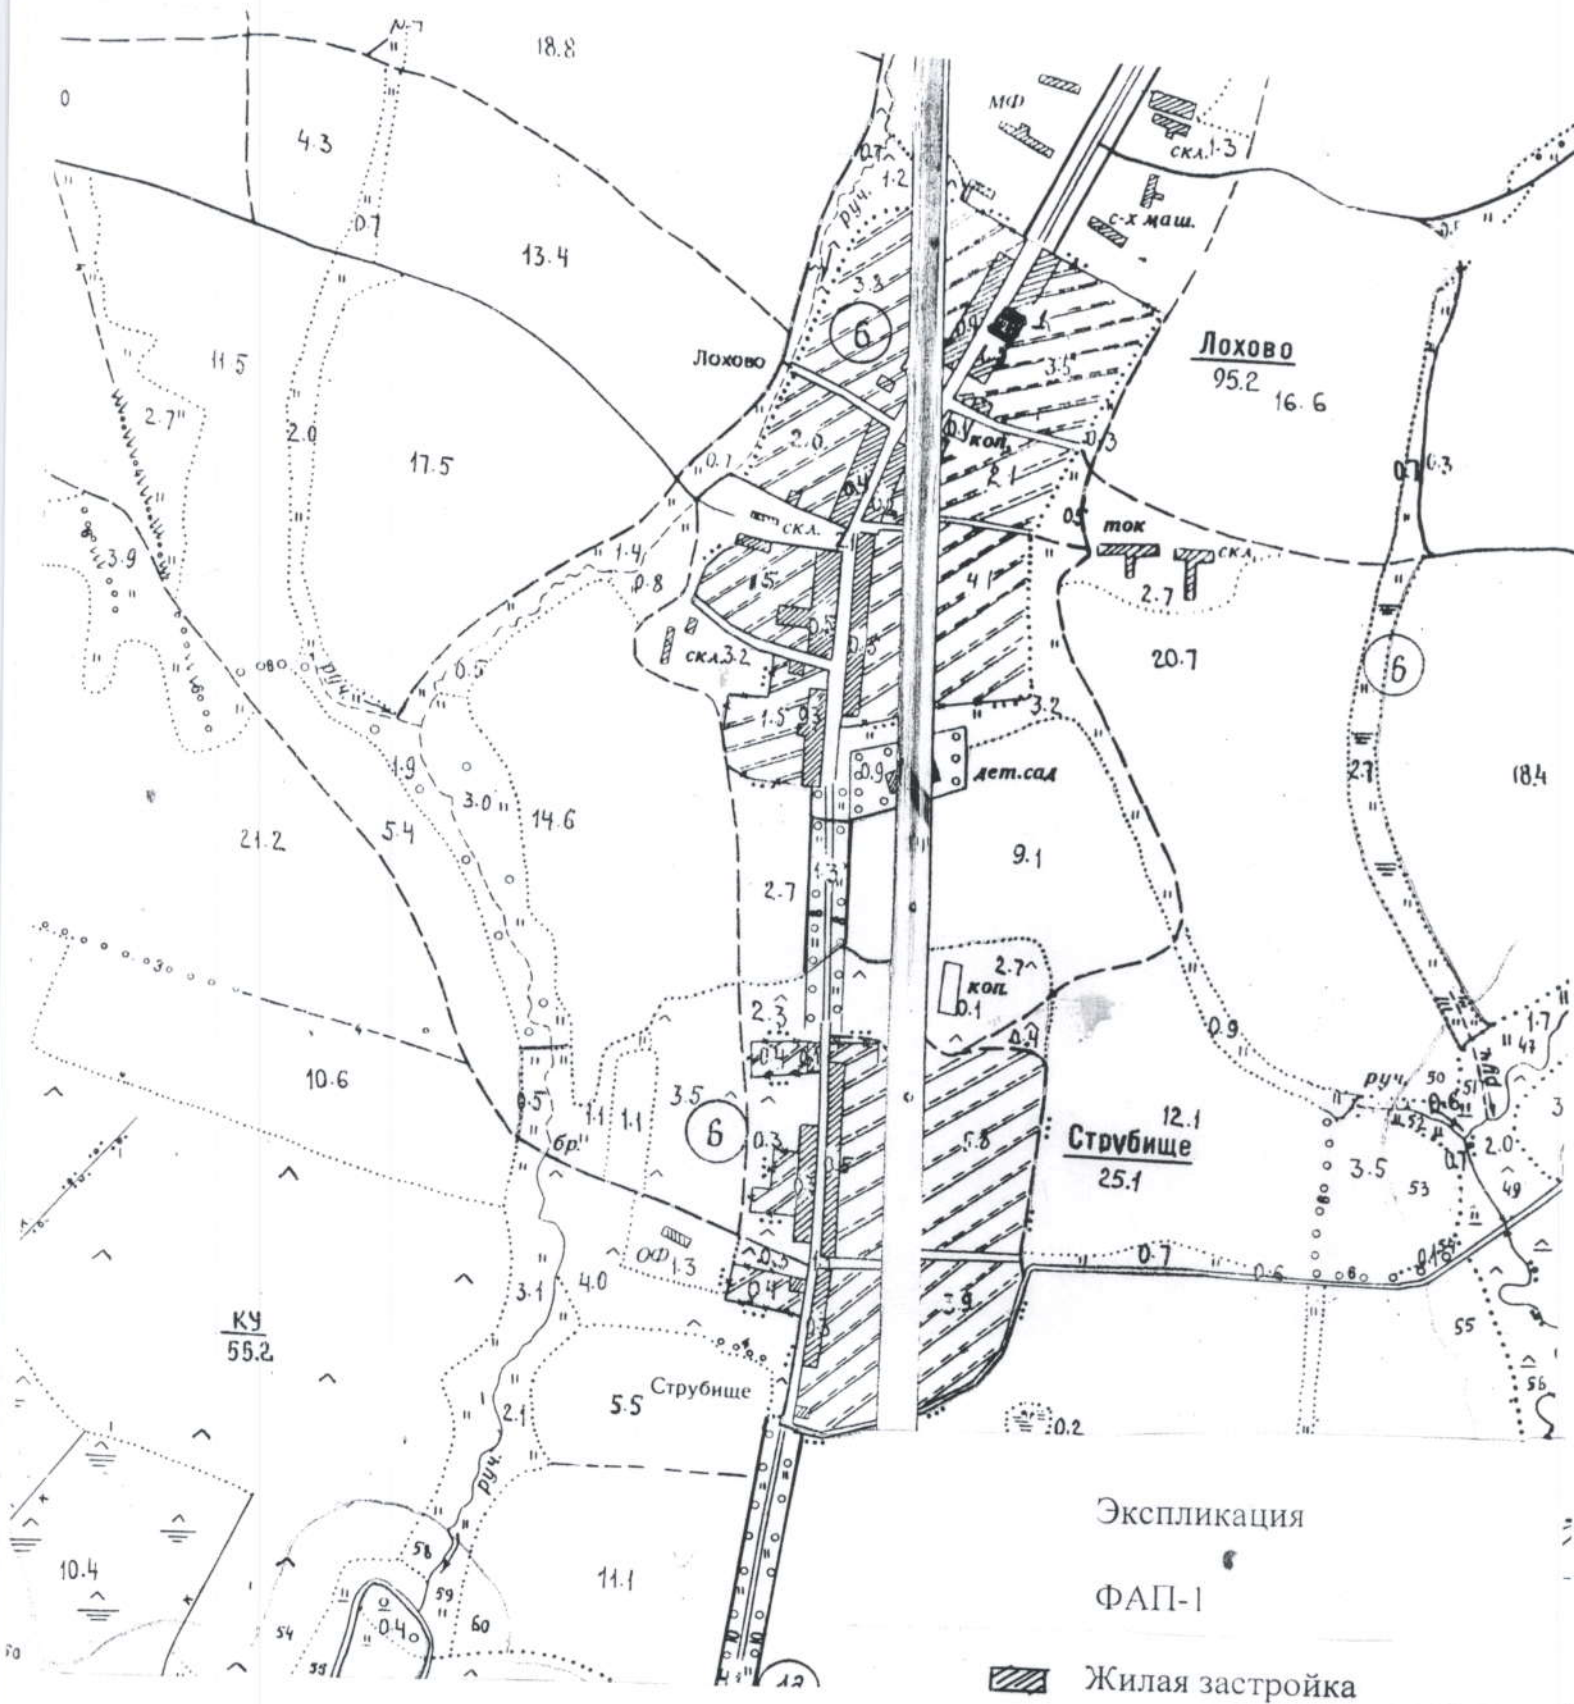


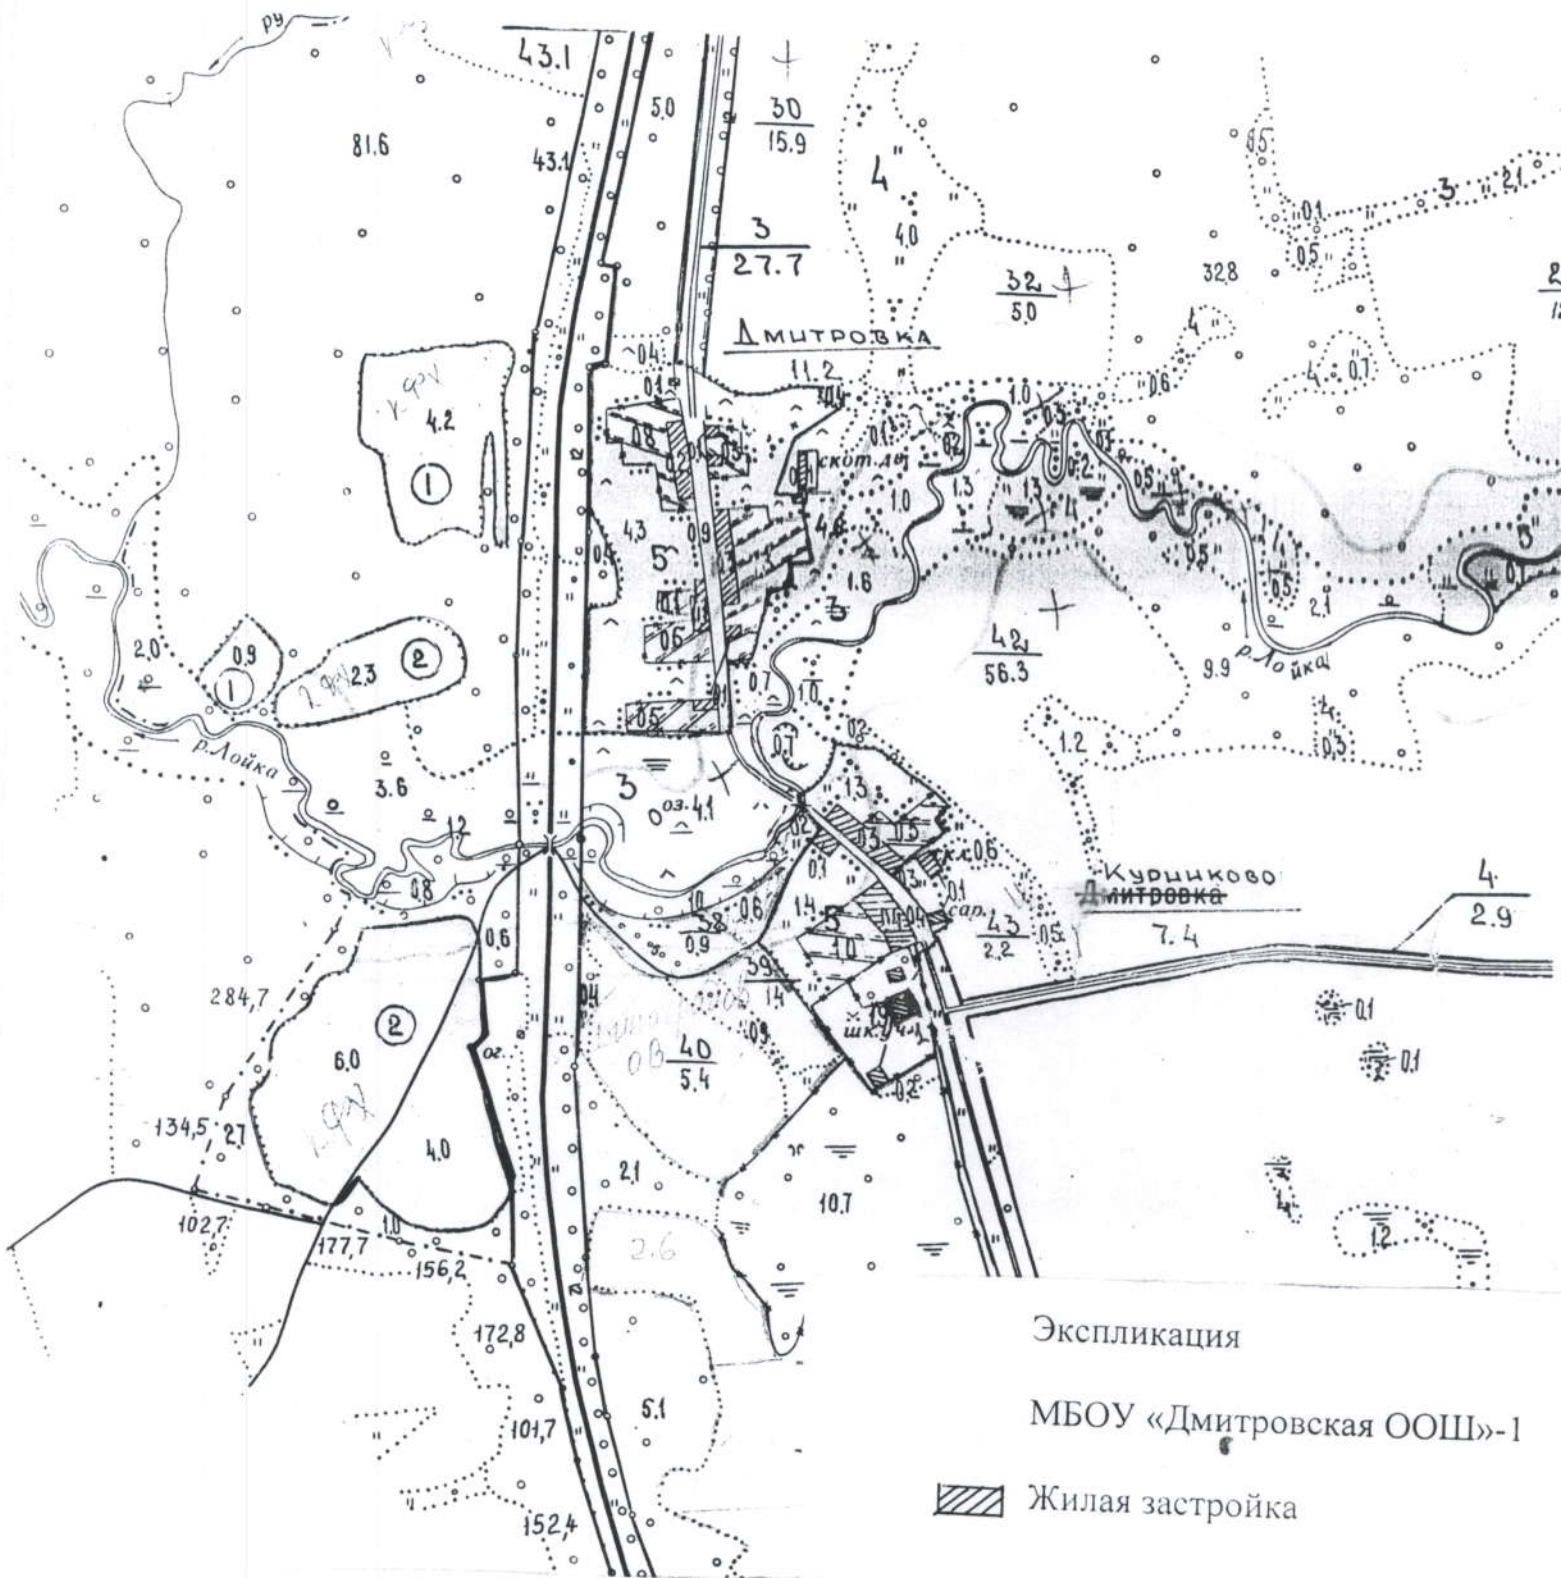
 Границы прилегающей территории ФАПа на которой не допускается розничная торговля алкогольной продукцией

СХЕМА д. КУРНИКОВО КРАСНОХОЛМСКОГО района ТВЕРСКОЙ области

Масштаб 1:10000



Границы прилегающей территории МБОУ «Дмитровская ООШ» на которой не допускается торговля алкогольной продукцией

М 1:10000

