



**АДМИНИСТРАЦИЯ КРАСНОХОЛМСКОГО
МУНИЦИПАЛЬНОГО ОКРУГА ТВЕРСКОЙ ОБЛАСТИ**

ПОСТАНОВЛЕНИЕ

30 июля 2025 год

г. Красный Холм

№ 378

**Об установлении публичного сервитута
в целях размещения линейного сооружения «Газопровод к жилому дому
по адресу: Тверская область, Краснохолмский муниципальный
округ, д.Глунцово, д.41»**

Руководствуясь главой V.7. Земельного кодекса Российской Федерации от 25.10.2001 № 136-ФЗ, рассмотрев ходатайство Акционерного общества «Газпром газораспределение Тверь» ИНН 6900000364, ОГРН1026900564129, почтовый адрес: 170005, г. Тверь, ул.Фурманова, д.12/4, Администрация Краснохолмского муниципального округа постановляет:

1. Установить публичный сервитут сроком на 10 лет, в целях размещения линейного сооружения «Газопровод к жилому дому по адресу: Тверская область, Краснохолмский муниципальный округ, д.Глунцово, д.41», в отношении земельного участка с кадастровым номером 69:16:0000000:199, расположенного по адресу: Российская Федерация, Тверская область, Краснохолмский муниципальный округ, категория земель - земли населенных пунктов.

2. Срок, в течение которого использование земельного участка в соответствии с его разрешенным использованием будет невозможно или существенно затруднено в связи с осуществлением сервитута с 01.09.2025 по 30.09.2025.

3. Работы проводятся в соответствии:

- Постановлением Правительства РФ от 13.09.2021 года №1547 «Об утверждении Правил подключения (технологического присоединения) газоиспользующего оборудования и объектов капитального строительства к сетям газораспределения»;

- договором о подключении (техническом присоединении) газоиспользующего оборудования к сети газораспределения в рамках догазификации от 09.04.2024 №Тог-Беж-Д-00582;

- договором №59-2025 от 03.06.2025 о взаимодействии при производстве работ по строительству и эксплуатации газопровода в полосе отвода автомобильной дороги.

4. Зона с особыми условиями использования устанавливается в соответствии с Постановлением Правительства РФ от 20.11.2000 N 878 «Об утверждении Правил охраны газораспределительных сетей».

5. Утвердить границы публичного сервитута, установленного в соответствии с пунктом 1 настоящего постановления согласно приложению №1 к настоящему постановлению.

6. График проведения работ по строительству газопровода 15.09.2025 года.

7. Акционерное общество «Газпром газораспределение Тверь», являясь обладателем публичного сервитута, обязано привести земельный участок в состояние, пригодное для использования в соответствии с видом разрешенного использования, в сроки, предусмотренные пунктом 8 статьи 39.50 Земельного Кодекса Российской Федерации.

8. Направить настоящее постановление в Управление Федеральной службы государственной регистрации, кадастра и картографии по Тверской области для внесения в Единый государственный реестр недвижимости сведений об ограничениях на земельный участок, указанный в пункте 1 настоящего постановления.

Глава Краснохолмского
муниципального округа



В.Ю. Журавлев

Примечание № 1 к
постановлению № 78
от 30.07.2025

ГРАФИЧЕСКОЕ ОПИСАНИЕ
местоположения границ публичного сервитута
Публичный сервитут в целях размещения линейного сооружения

«Газопровод к жилому дому по адресу: Тверская область,
м.о. Краснохолмский, д.Глунцово, д.41»

(наименование объекта, местоположение границ
которого описано (далее — объект))


Раздел 1

Сведения об объекте		
№ п/п	Характеристики объекта	Описание
1	Местоположение объекта	Российская Федерация, Тверская область, муниципальный округ Краснохолмский
2	Площадь объекта +/- величина погрешности определения площади (Р +/- Дельта Р)	7 кв. м ± 1 кв. м
3	Иные характеристики объекта	Публичный сервитут в целях размещения линейного сооружения «Газопровод к жилому дому по адресу: Тверская область, м.о. Краснохолмский, д.Глунцово, д.41» Обладатель публичного сервитута: Акционерное общество «Газпром газораспределение Тверь» Почтовый адрес обладателя публичного сервитута: 170026, Российская Федерация, обл.Тверская, г.Тверь, ул.Фурманова, д.12/4 Адрес электронной почты обладателя публичного сервитута: info@tver-gaz.ru

Раздел 2

Сведения о местоположении границ объекта					
1. Система координат: СК кадастрового округа, зона 2					
2. Сведения о характерных точках границ объекта					
Обозначение характерных точек границы	Координаты, м		Метод определения координат характерной точки	Средняя квадратическая погрешность положения характерной точки, (M _i), м	Описание закрепле- ния точки
	X	Y			
1	2	3	4	5	6
156	425189.65	3170509.69	Аналитический метод	0.10	—
157	425190.02	3170511.39	Аналитический метод	0.10	—
158	425186.11	3170512.25	Аналитический метод	0.10	—
159	425185.74	3170510.53	Аналитический метод	0.10	—
156	425189.65	3170509.69	Аналитический метод	0.10	—

Схема расположения границ публичного сервитута

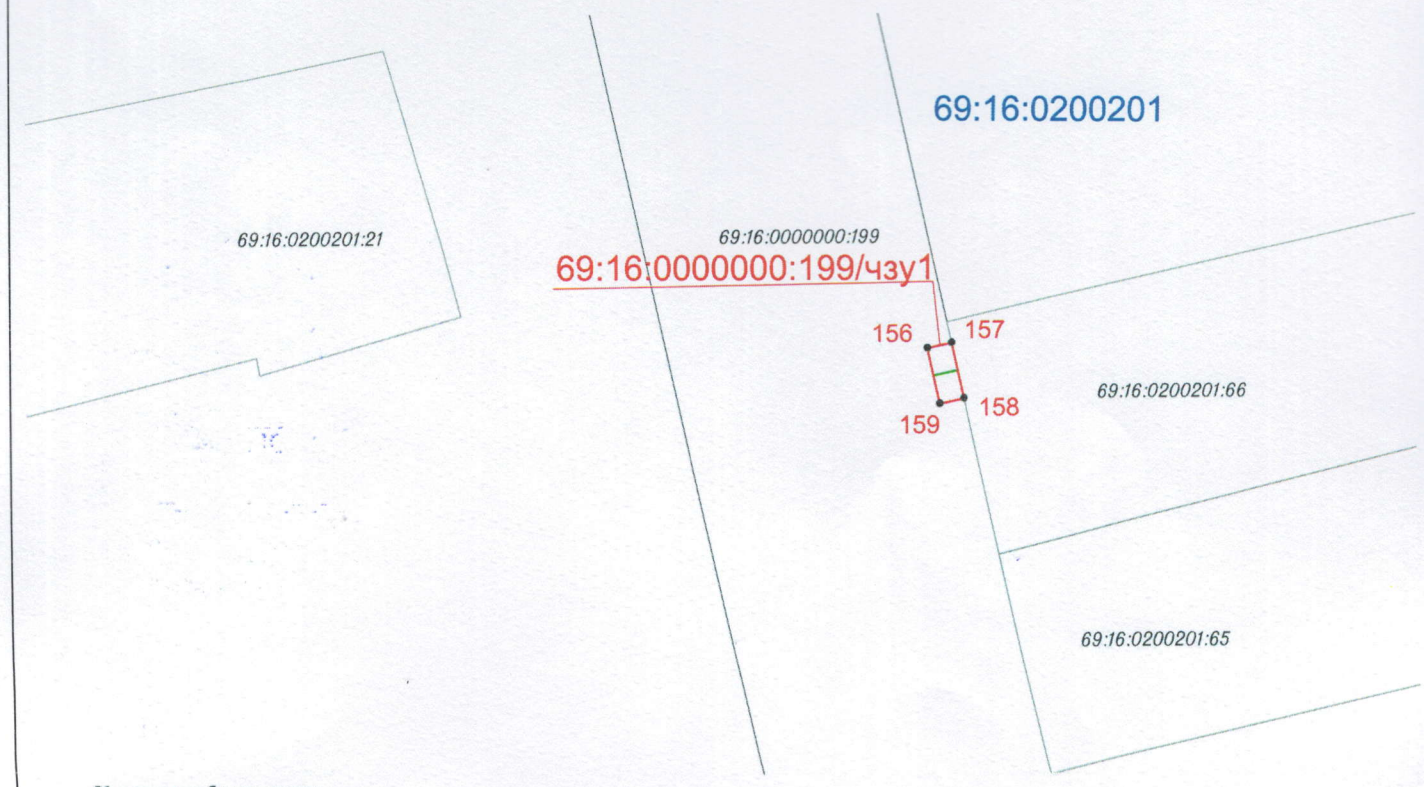

Условные обозначения:

- 1
- границы предполагаемого к использованию участка;
- характерная точка границы;
- проектируемый газопровод;
- граница земельных участков учтенных в ЕГРН;
- земельные участки учтенные в ЕГРН;
- линии кадастрового деления, границы кадастрового квартала;
- номера кварталов кадастрового деления;
- условное обозначение части земельного участка, предполагаемого к использованию

Масштаб 1:500, система координат МСК 69, зона 2