



**АДМИНИСТРАЦИЯ КРАСНОХОЛМСКОГО
МУНИЦИПАЛЬНОГО ОКРУГА ТВЕРСКОЙ ОБЛАСТИ**

ПОСТАНОВЛЕНИЕ

30 апреля 2026 год

г. Красный Холм

№170

**Об установлении публичного сервитута
в целях размещения линейного сооружения
«Газопровод к жилому дому по адресу: Тверская область,
Краснохолмский муниципальный округ, г. Красный Холм,
ул. Красноармейская, д. 7»**

Руководствуясь главой V.7. Земельного кодекса Российской Федерации от 25.10.2001 № 136-ФЗ, рассмотрев ходатайство Акционерного общества «Газпром газораспределение Тверь» ИНН 6900000364, ОГРН1026900564129, почтовый адрес: 170026, г. Тверь, ул. Фурманова, д.12/4, Администрация Краснохолмского муниципального округа постановляет:

1. Установить публичный сервитут сроком на 10 лет, в целях размещения линейного сооружения «Газопровод к жилому дому по адресу: Тверская область, Краснохолмский муниципальный округ, г. Красный Холм, ул. Красноармейская, д. 7», в отношении земельного участка с кадастровым номером 69:16:0070149:41 расположенного по адресу: Российская Федерация, Тверская область, Краснохолмский муниципальный округ, г. Красный Холм, ул. Красноармейская, категория земель- земли населенных пунктов.

2. Срок, в течение которого использование земельного участка в соответствии с его разрешенным использованием будет невозможно или существенно затруднено в связи с осуществлением сервитута с 01.06.2026 по 15.06.2026.

3. Работы проводятся в соответствии:

- Постановлением Правительства РФ от 13.09.2021 года №1547 «Об утверждении Правил подключения (технологического присоединения) газоиспользующего оборудования и объектов капитального строительства к сетям газораспределения»;

- договором о подключении (техническом присоединении) газоиспользующего оборудования к сети газораспределения в рамках догазификации от 12.11.2025 №Тог-Беж-Д-01993.

4. Зона с особыми условиями использования устанавливается в соответствии с Постановлением Правительства РФ от 20.11.2000 N 878 «Об утверждении Правил охраны газораспределительных сетей».
5. Утвердить границы публичного сервитута, установленного в соответствии с пунктом 1 настоящего постановления согласно приложению №1 к настоящему постановлению.
6. Порядок расчета и внесения платы за публичный сервитут указан в приложении №2 к настоящему постановлению.
7. График проведения работ по строительству газопровода 05.06.2026 года.
8. Акционерное общество «Газпром газораспределение Тверь», являясь обладателем публичного сервитута, обязано привести земельный участок в состояние, пригодное для использования в соответствии с видом разрешенного использования, в сроки, предусмотренные пунктом 8 статьи 39.50 Земельного Кодекса Российской Федерации.
9. Направить настоящее постановление в Управление Федеральной службы государственной регистрации, кадастра и картографии по Тверской области для внесения в Единый государственный реестр недвижимости сведений об ограничениях на земельный участок, указанный в пункте 1 настоящего постановления.

Глава Краснохолмского
муниципального округа



Г.И. Метлин

Порядок расчета и внесения платы за публичный сервитут

Расчет платы за сервитут производится на основании ст. 39.46 Земельного кодекса РФ.

Размер платы за публичный сервитут рассчитывается по формуле:

$R_{п} = УПКС, КС, \text{руб./кв.м} \times 0,01\% \times ПС.$, где:

$R_{п}$ - размер платы за публичный сервитут, руб. в год.

УПКС, КС, - удельный показатель кадастровой стоимости земельного участка рублей за 1 кв.м.

0,01- процент от кадастровой стоимости, установленный ст. 39.46 Земельного кодекса РФ.

ПС- площадь земель, обремененная сервитутом.

$R_{п} = 397,85 \text{руб./кв. м.} \times 0,01\% \times 24 \text{ кв.м.} \times 10 \text{ лет} = 9 \text{руб.} 55 \text{коп.}$

за весь срок действия сервитута

Плата за публичный сервитут вносится единым платежом не позднее шести месяцев с даты принятия настоящего постановления по следующим реквизитам:

Реквизиты банка: ОКЦ №6 ГУ Банка России по ЦФО //УФК по Тверской области г. Тверь

БИК 012809106

Счет (ЕКС) 40102810545370000029

Получатель: УФК по Тверской области (Администрация Краснохолмского муниципального округа л/с 04363D06920)

ИНН 6928002273 КПП 692801001

Счет получателя: 03100643000000013600

ОКТМО 28532000

КБК 421 1 11 05420 14 0000 120

*Принято и
к постановлению
№ 170 от 30.04.2026*

ГРАФИЧЕСКОЕ ОПИСАНИЕ
местоположения границ публичного сервитута
Публичный сервитут в целях размещения линейного сооружения

Газопровод к жилому дому по адресу: Тверская область,
м.о.Краснохолмский, г.Красный Холм, ул.Красноармейская, д.7

(наименование объекта, местоположение границ
которого описано (далее — объект)

Раздел 1


Сведения об объекте		
№ п/п	Характеристики объекта	Описание
1	Местоположение объекта	Тверская обл, р-н Краснохолмский, г Красный Холм, ул Красноармейская
2	Площадь объекта +/- величина погрешности определения площади (Р +/- Дельта Р)	24 кв. м ± 2 кв. м
3	Иные характеристики объекта	Публичный сервитут в целях размещения линейного сооружения «Газопровод к жилому дому по адресу: Тверская область, м.о.Краснохолмский, г.Красный Холм, ул.Красноармейская, д.7» Обладатель публичного сервитута: Акционерное общество «Газпром газораспределение Тверь» Почтовый адрес обладателя публичного сервитута: 170026, Российская Федерация, обл.Тверская, г.Тверь, ул.Фурманова, д.12/4 Адрес электронной почты обладателя публичного сервитута: info@tver-gaz.ru

Раздел 2

Сведения о местоположении границ объекта					
1. Система координат: СК кадастрового округа, зона 3					
2. Сведения о характерных точках границ объекта					
Обозначение характерных точек границы	Координаты, м		Метод определения координат характерной точки	Средняя квадратическая погрешность положения характерной точки, (М), м	Описание закрепле- ния точки
	X	Y			
1	2	3	4	5	6
20	425463.67	3168696.36	Аналитический метод	0.10	—
21	425459.25	3168700.42	Аналитический метод	0.10	—
22	425461.96	3168703.37	Аналитический метод	0.10	—
23	425466.38	3168699.31	Аналитический метод	0.10	—
20	425463.67	3168696.36	Аналитический метод	0.10	—

Раздел 3

Схема расположения границ публичного сервитута

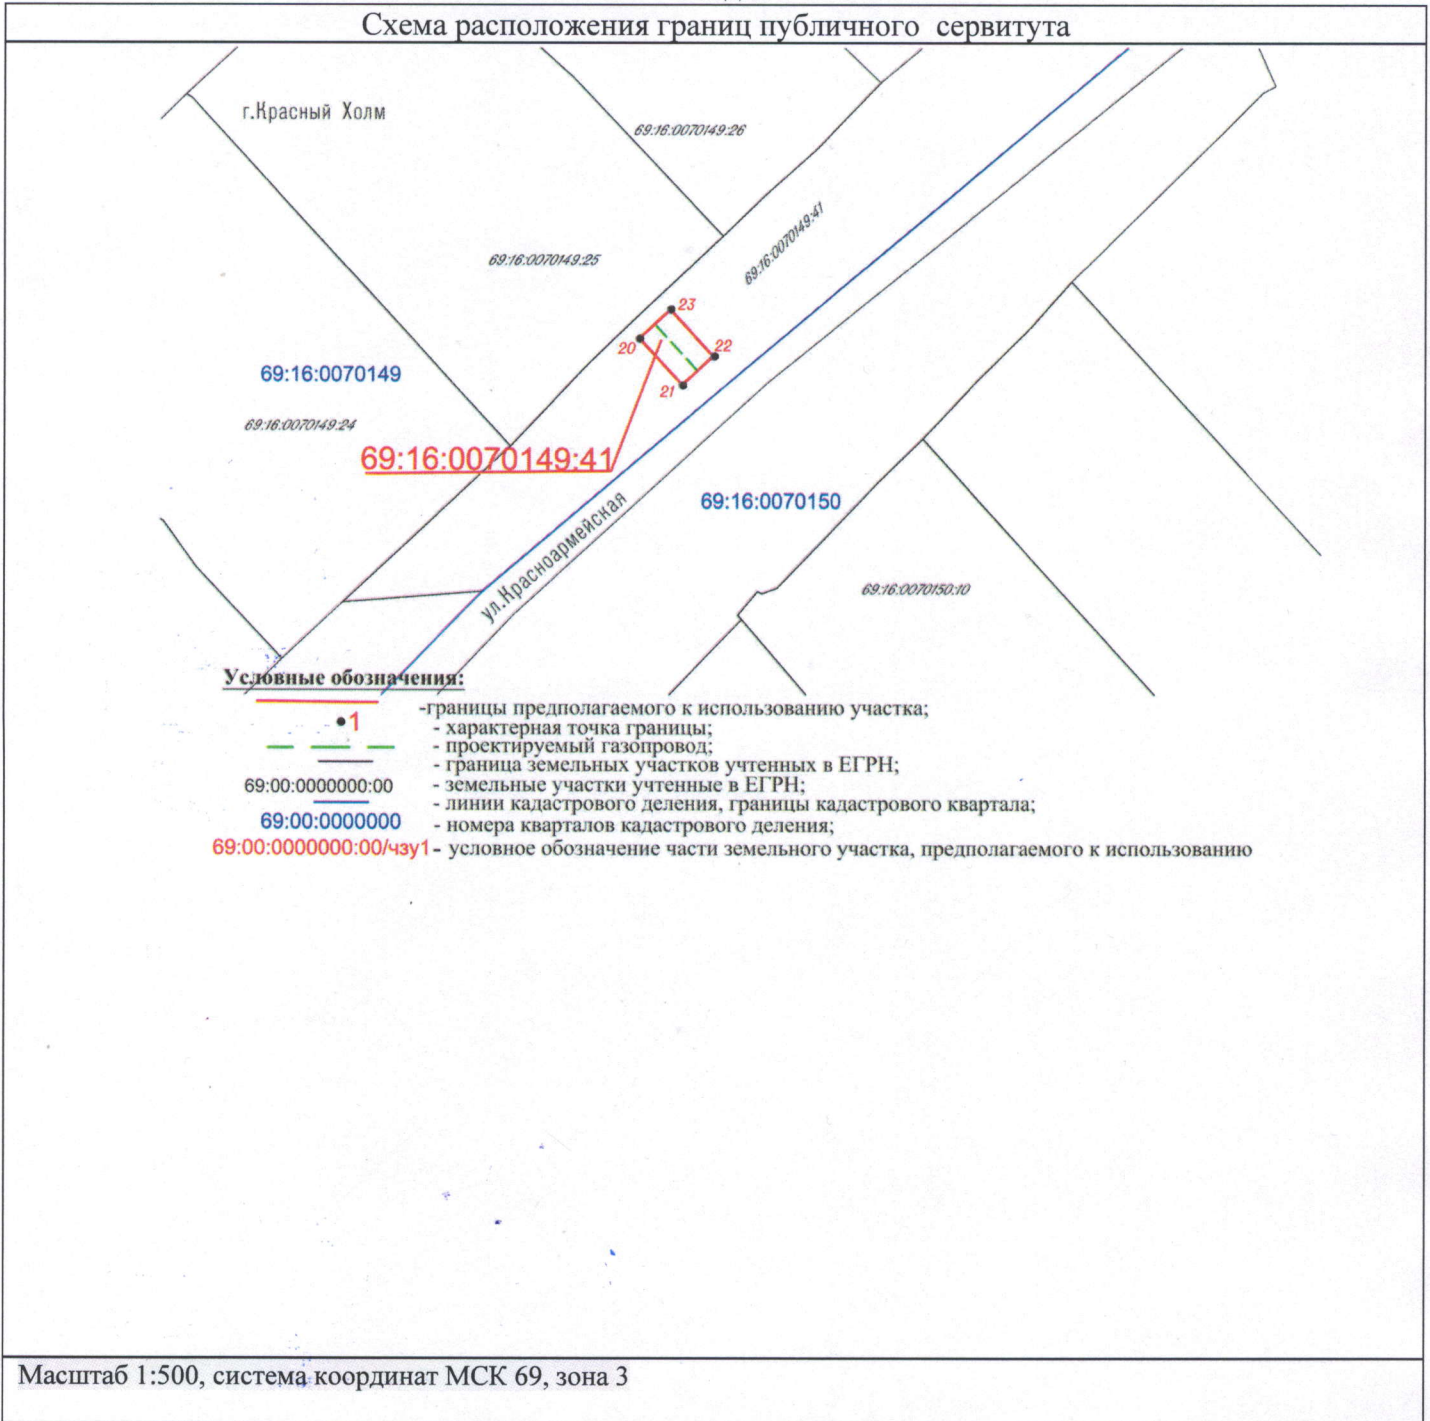

Масштаб 1:500, система координат МСК 69, зона 3